


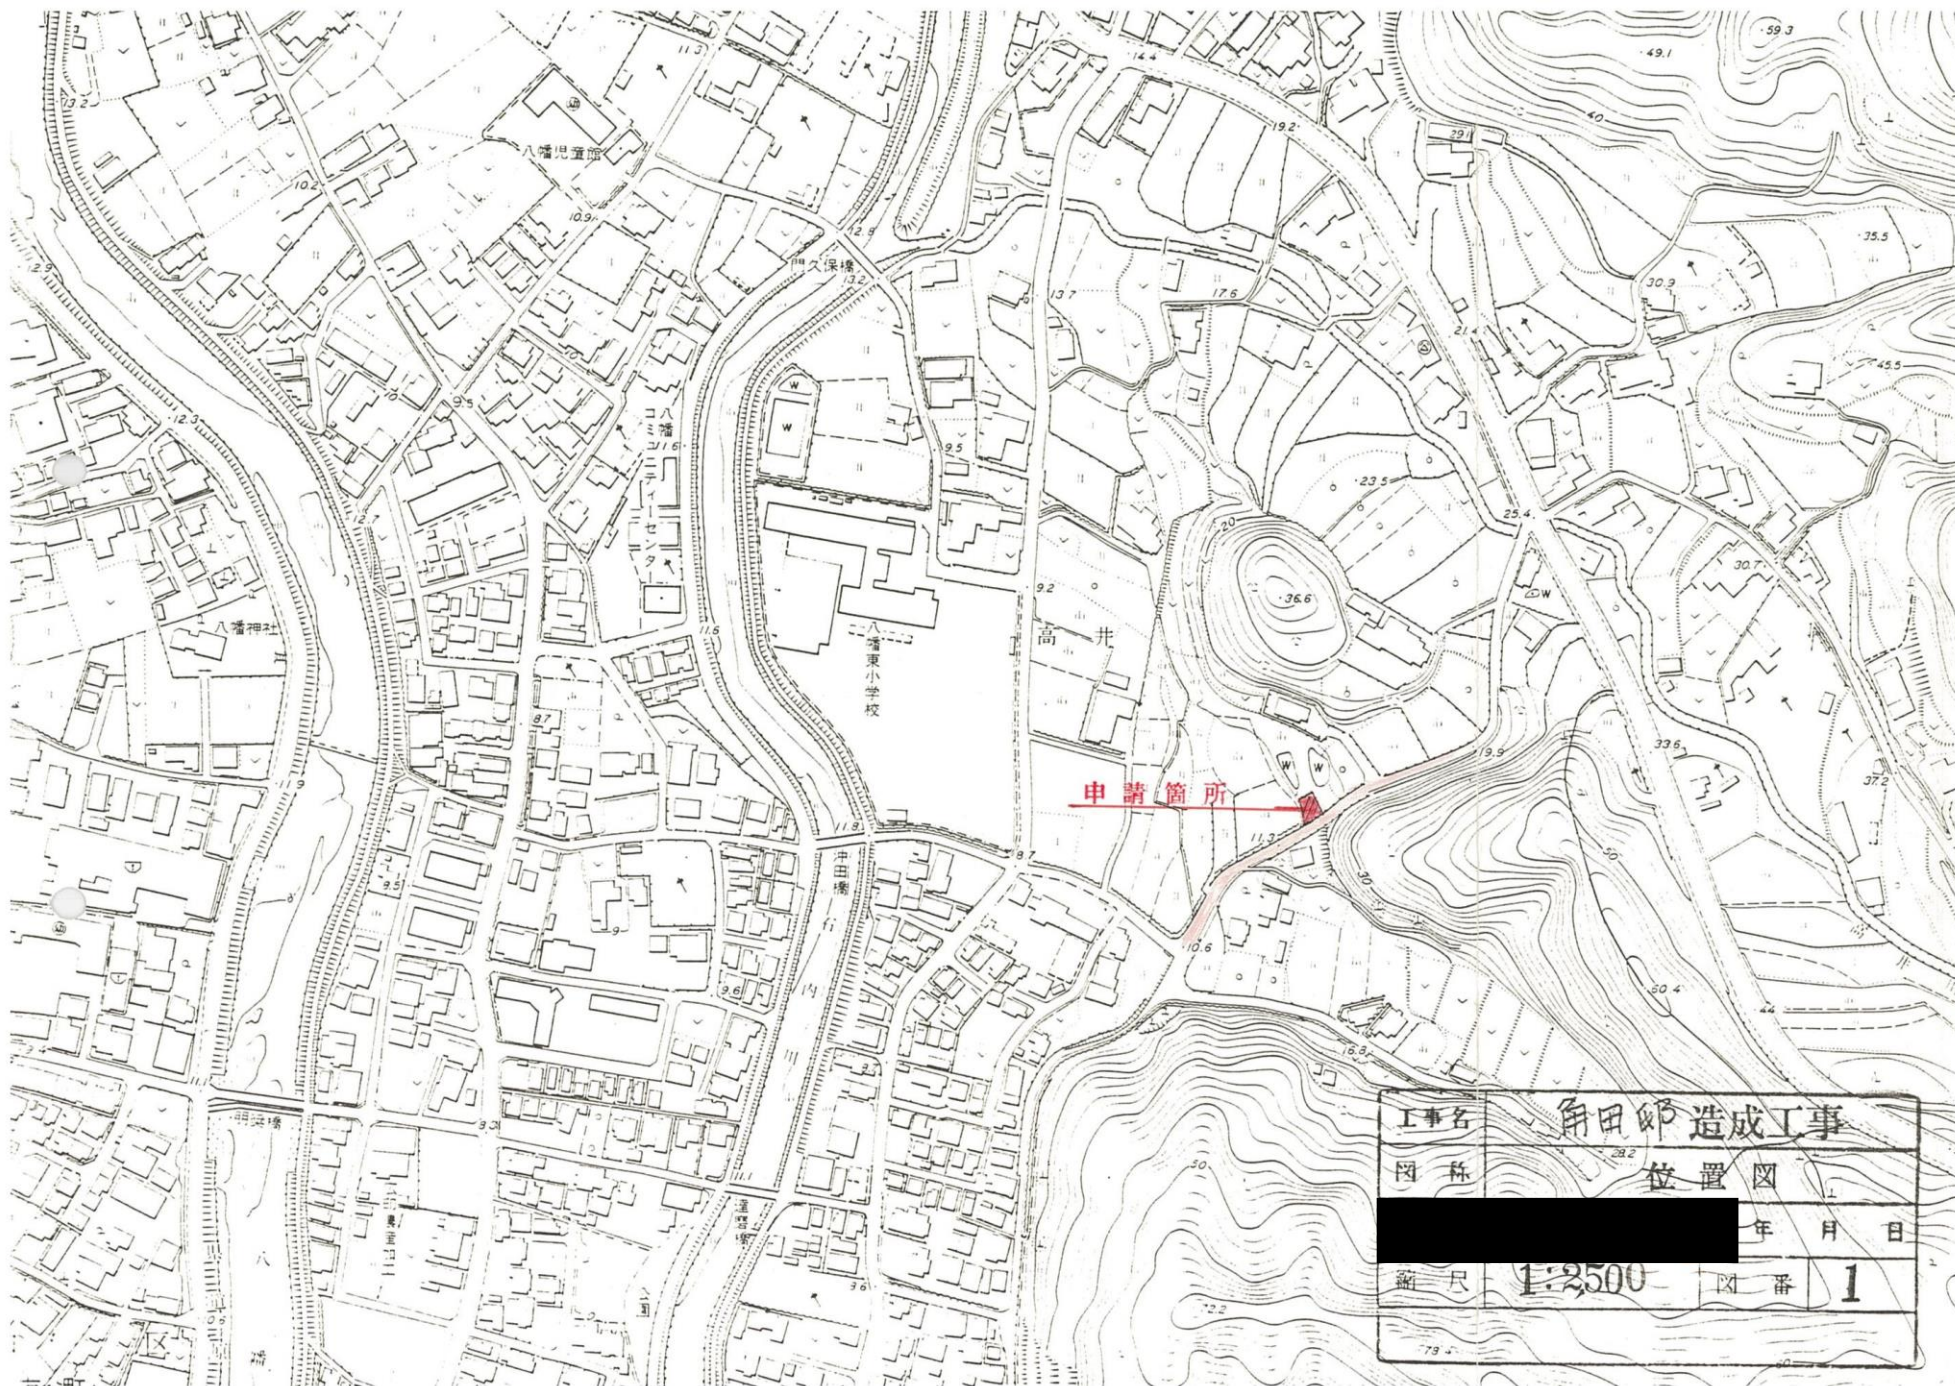

|     |         |       |   |
|-----|---------|-------|---|
| 工事名 | 角田邸造成工事 |       |   |
| 図 称 | 位 置 図   |       |   |
|     |         | 年 月 日 |   |
| 縮 尺 | 1:2500  | 図 番   | 1 |