


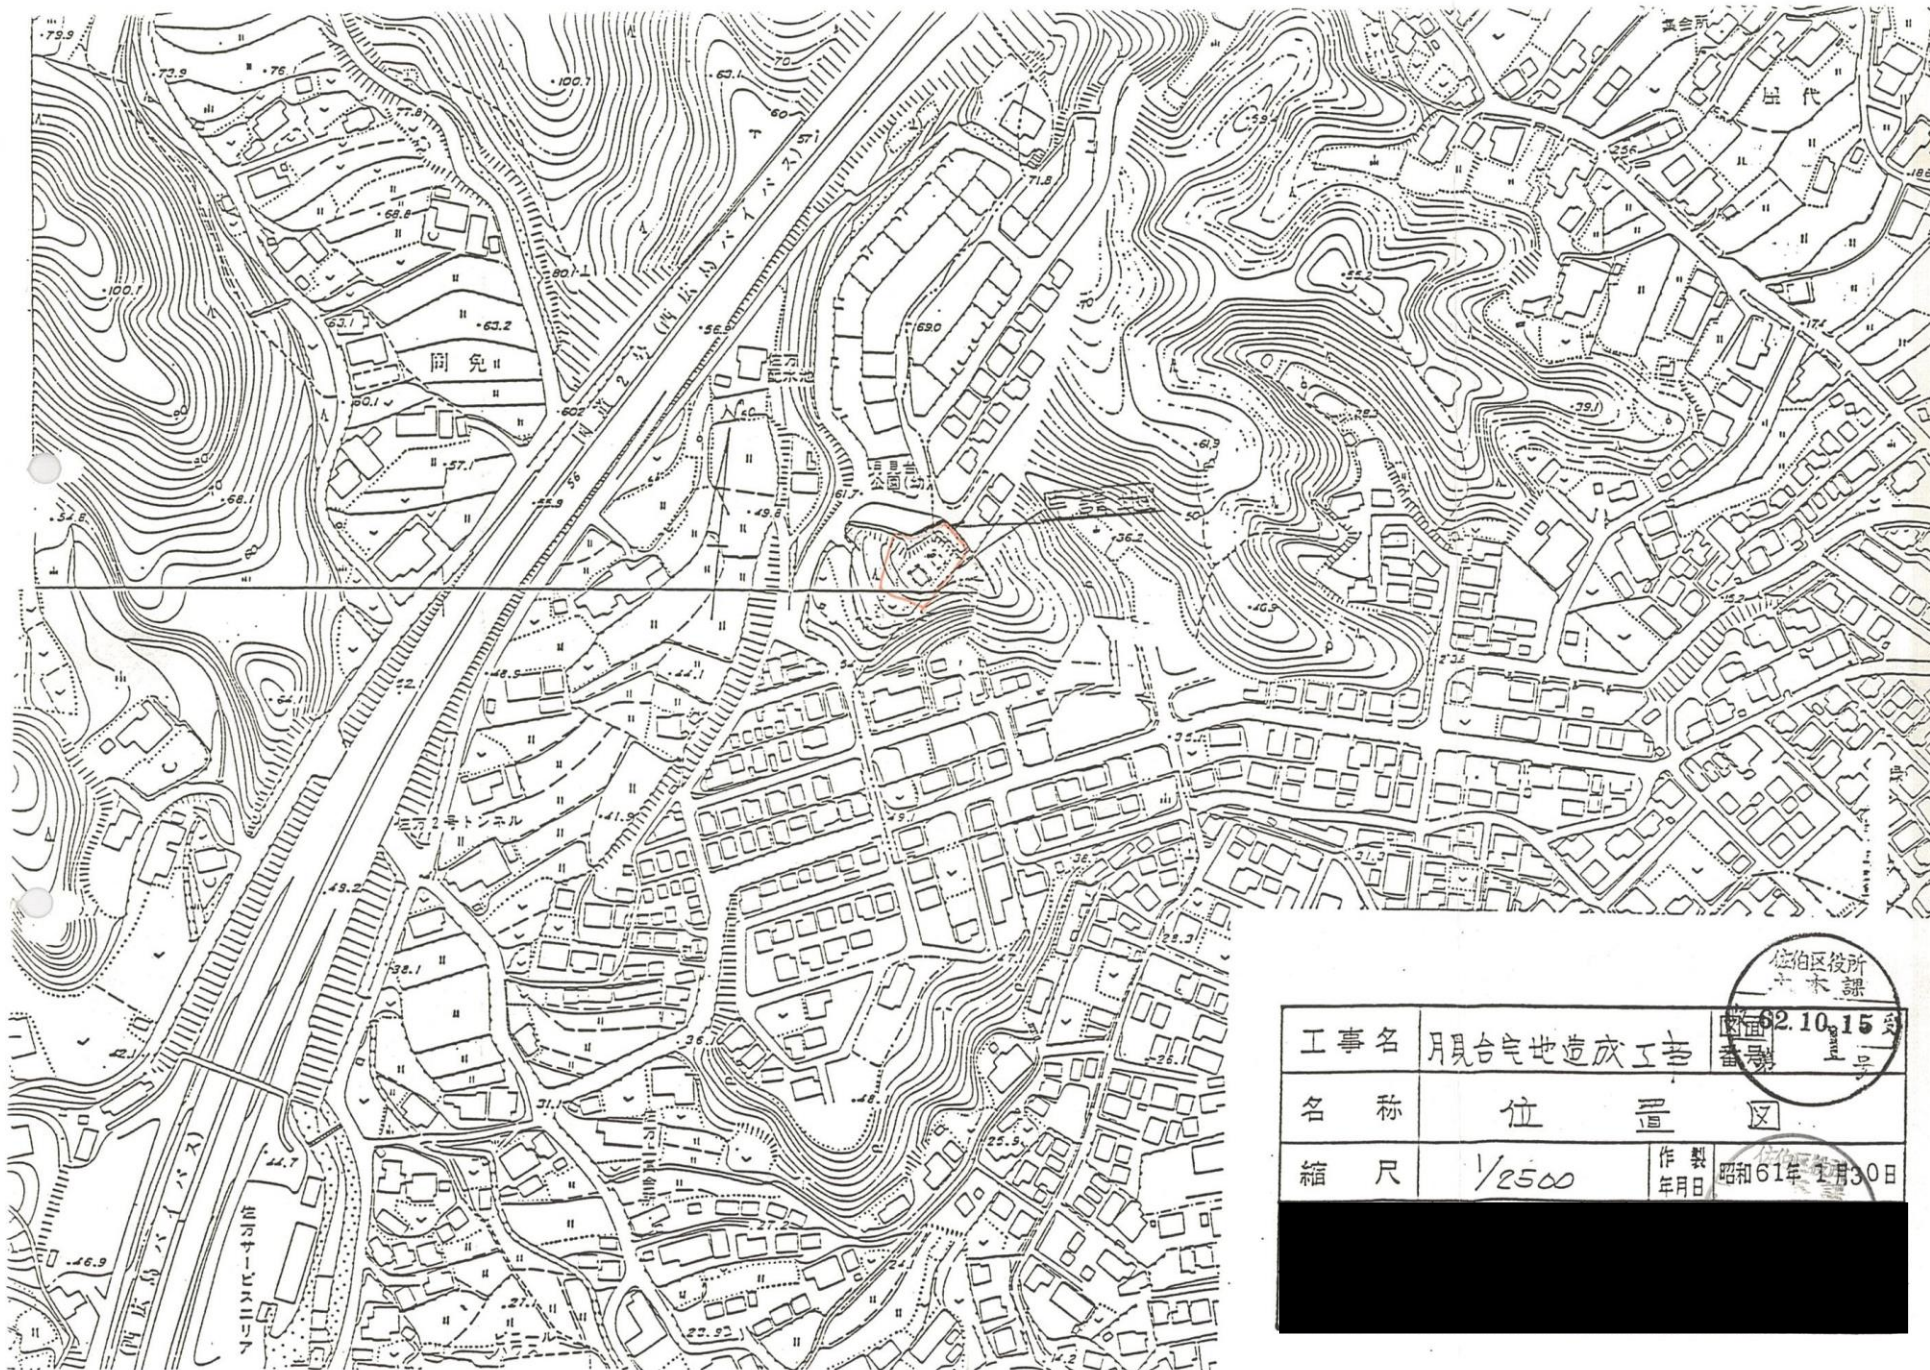

|     |           |       |             |
|-----|-----------|-------|-------------|
| 工事名 | 月見台宅地造成工事 |       | 図番 62.10.15 |
| 名称  | 位置図       |       |             |
| 縮尺  | 1/2500    | 作製年月日 | 昭和61年1月30日  |