


S = 1 : 250

凡 例

- 施工境界
- U型水路
- U型水路 (クレーン蓋)
- 宅内排水 (4-250 4-150)
- 集水樹 700x700
- 集水樹 500x500 400x400
- 丙一号樹
- 歩道切り下げ部
- 予定建物
- 雨水樹

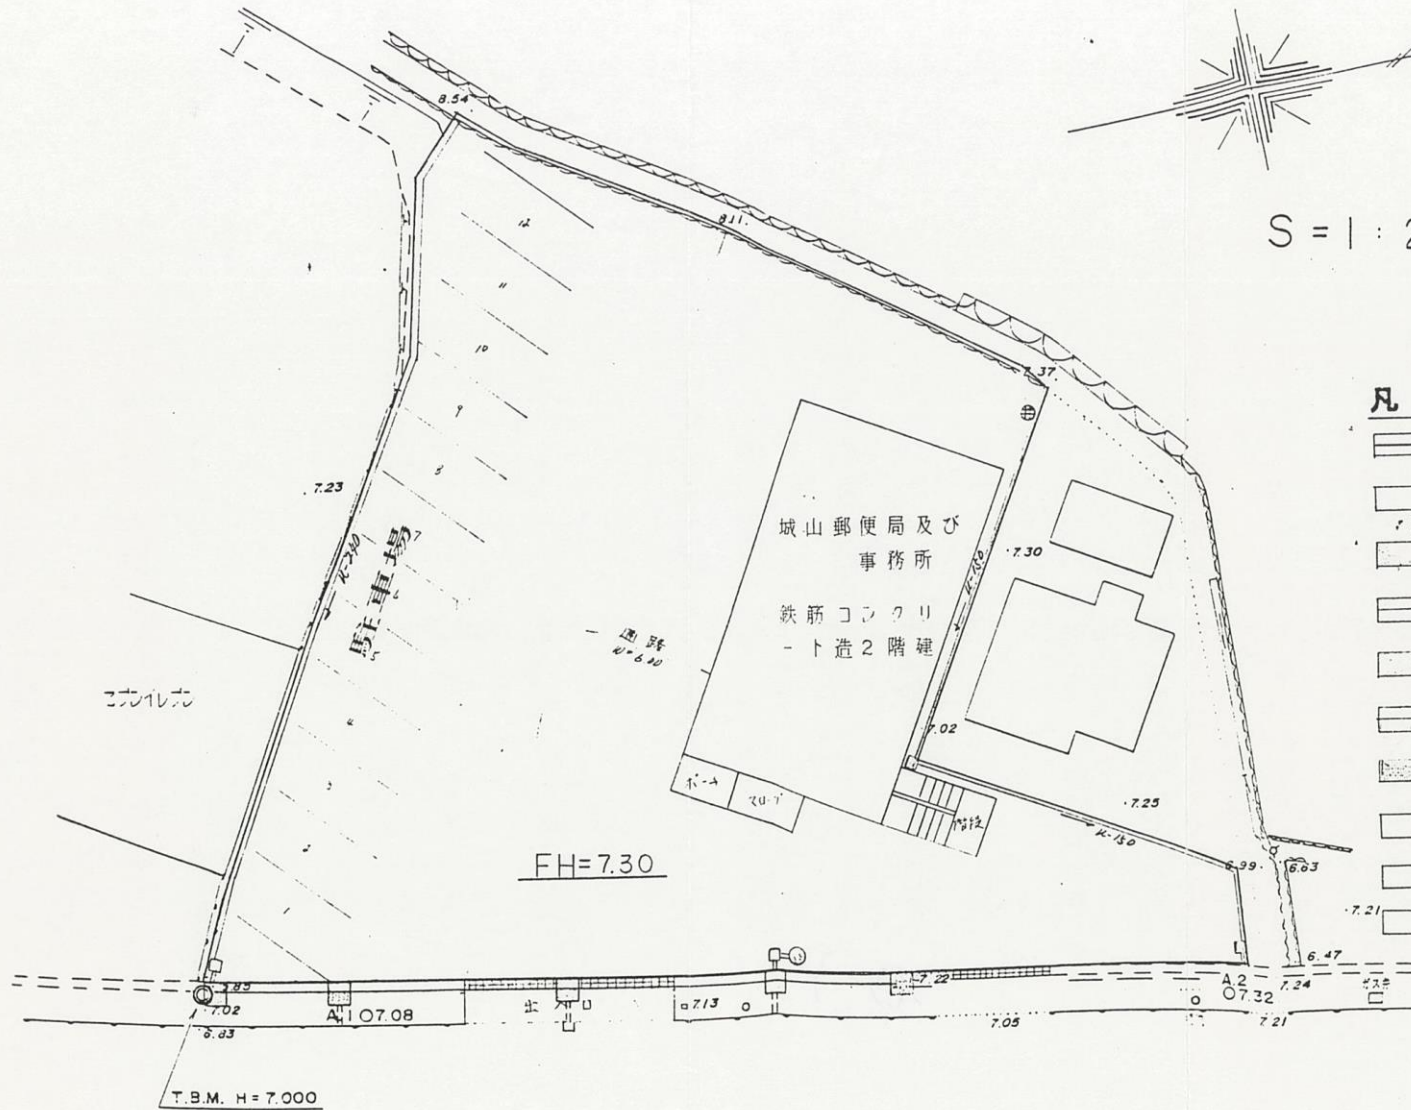

土地利用計画図