


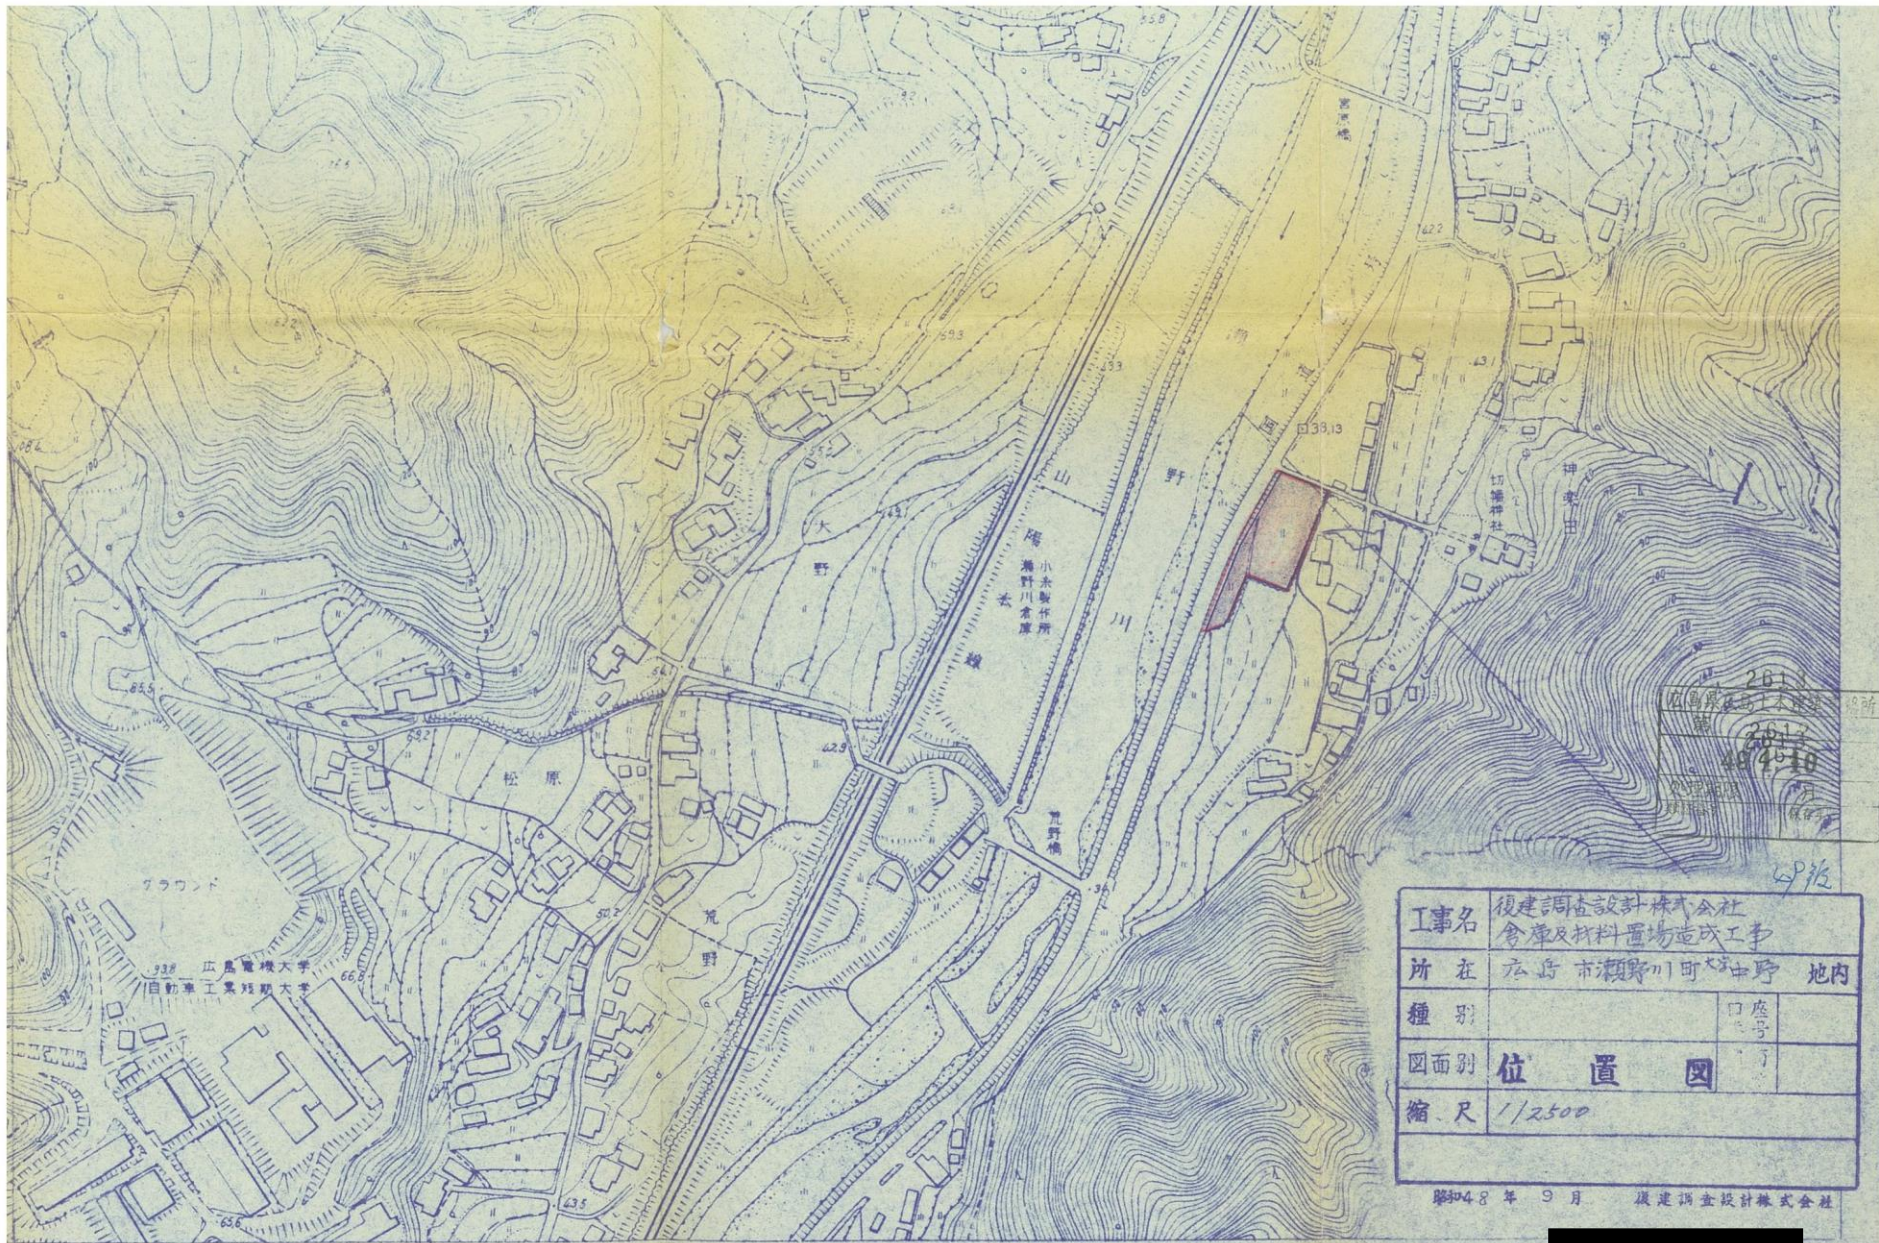

工事名	復建調査設計株式会社 倉庫及材料置場造成工事		
所在	広島市瀬野川町大字野地内		
種別		口座	
図面別	位置図		
縮尺	1/2500		

昭和48年9月 復建調査設計株式会社

瀬野川町

第13号
収 49.1.10
都市計画局設計課
計画調整課