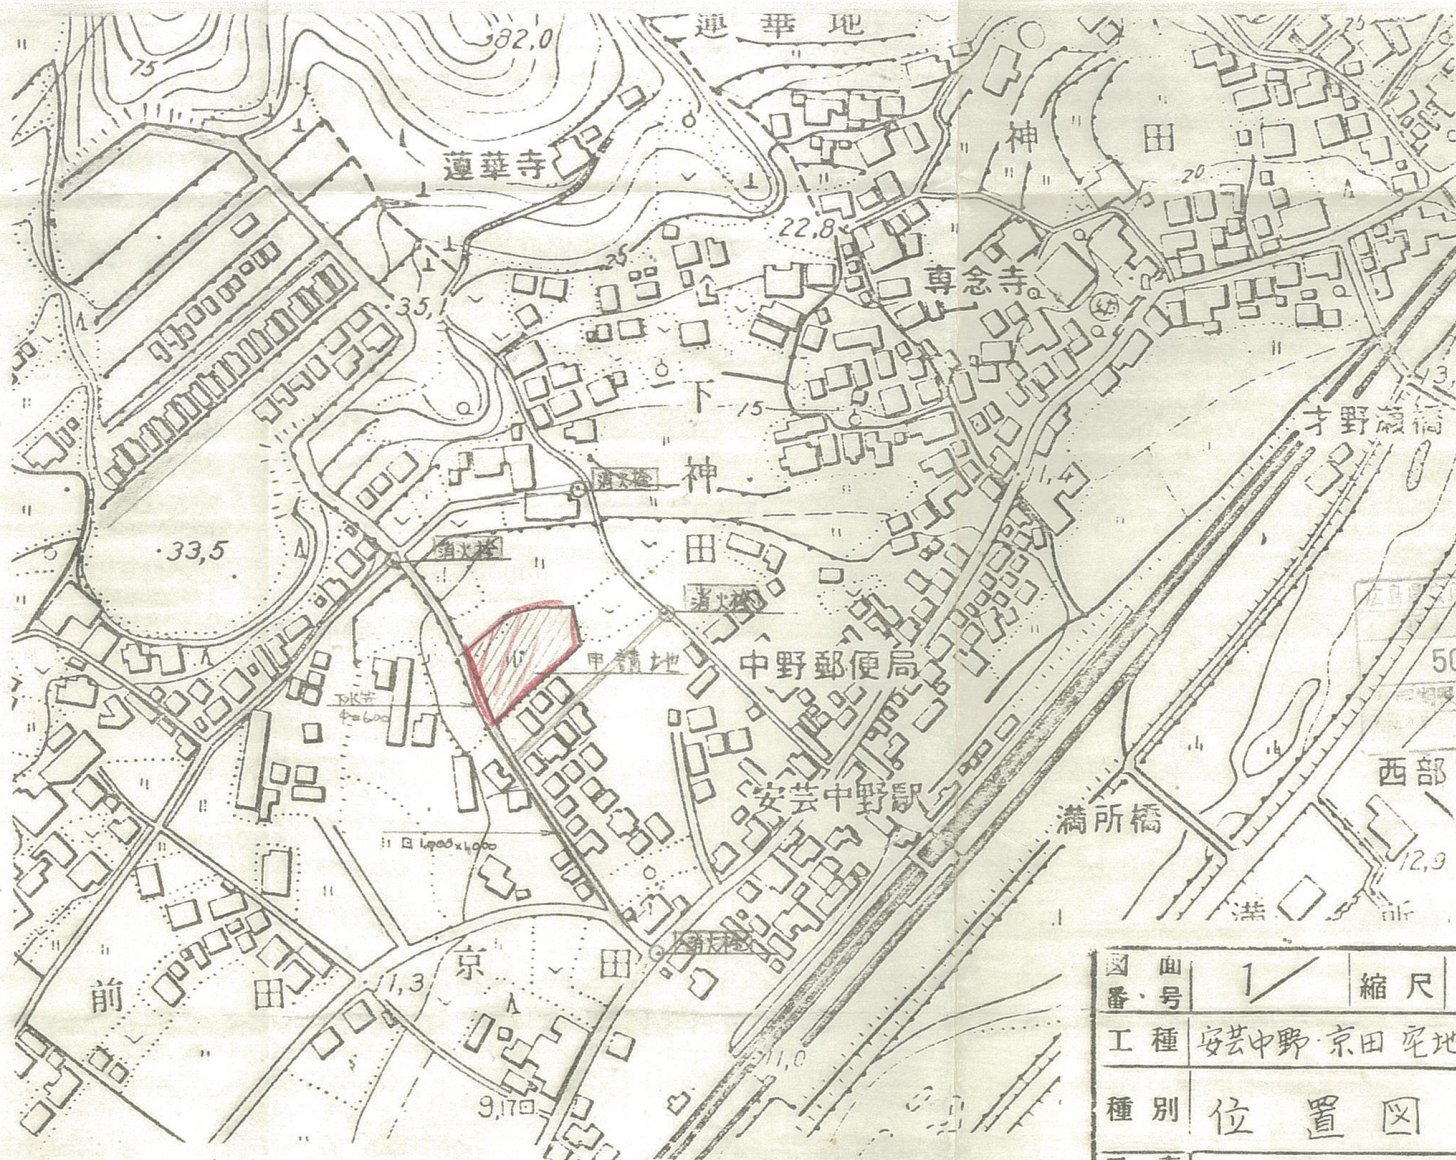


広島市土木建築事務所
50.2.27
月 日
50.2.27

第130号
収50.9.96
都市計画局計画部
計画調整課

図面番・号	1	縮尺	1:2500
工種	安芸中野 京田 宅地造成工事		
種別	位置図	番号	2/2
工事箇所	広島市瀬野川町 中野字京田		
(有) 細川住宅			