


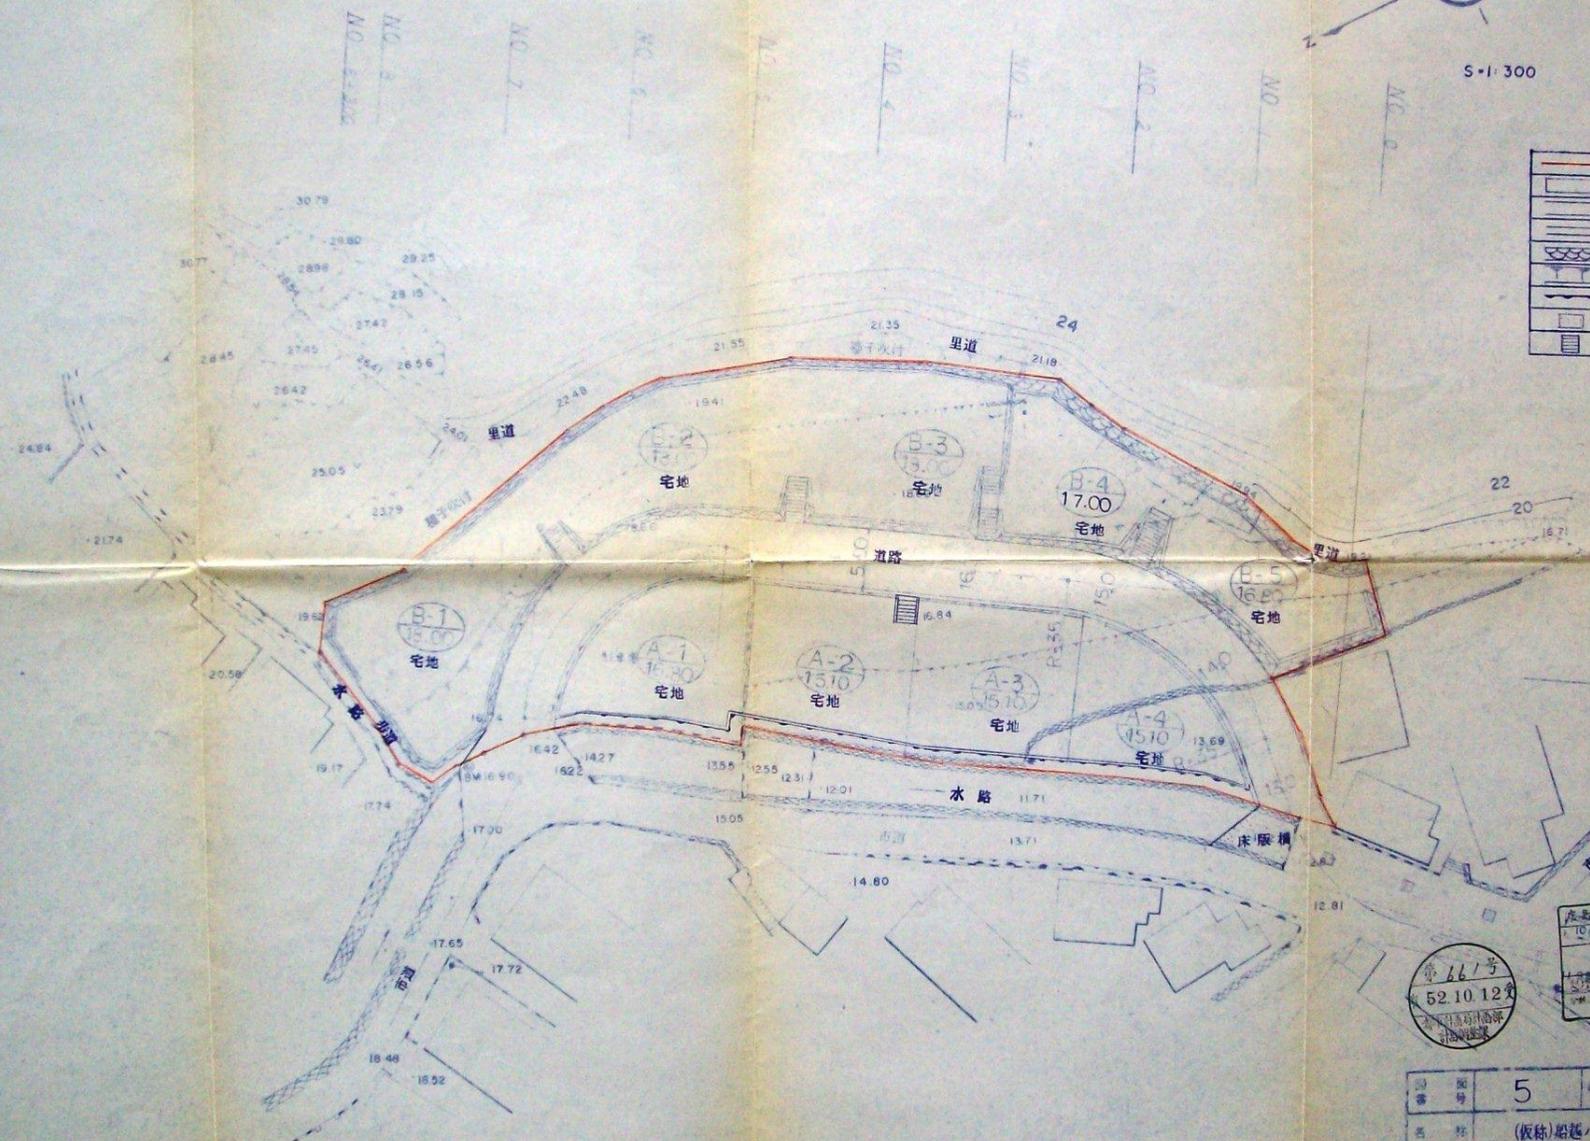

S=1:300

凡例

	造成区域
	宅地
	道路 W=3'6"
	歩道 W=1'6"
	緑石積
	種子次付
	コンクリート盛
	床版橋
	階段工



661号
52.10.12

52.10.13
市道

図面番号	5	縮尺	1:300
名称	(仮称)船越ハイソ造成工事		
種別	土地利用計画図		
工事所	広島市船越町字神田		
申請者	[Redacted]		