


利用面積表		
種類	面積 m ²	割合 %
宅地	1238.70	89.8
道路	60.75	4.4
水路	37.58	2.9
未利用地	40.07	2.9
合計	1377.10	100.00

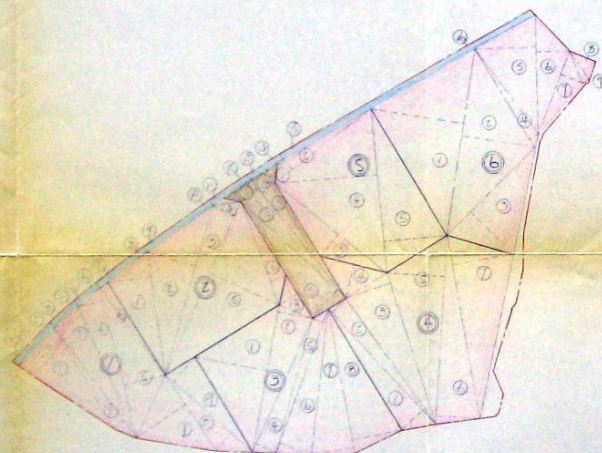

凡例	
	宅地
	農地
	道路
	水路
	未利用地
	境界

宅地 ①			
番号	底線	垂線	積
1	11.5	4.2	47.56
2	13.7	1.4	17.46
3	14.5	3.2	46.40
4	15.4	2.6	40.04
5	15.4	4.3	66.22
6	10.9	1.0	10.90
7	9.1	6.0	54.60
8	11.7	2.4	28.08
9	11.7	3.4	37.78
計			355.04
%			177.52
面積			177.52

宅地 ②			
番号	底線	垂線	積
1	12.4	4.5	55.80
2	17.7	5.1	79.27
3	17.0	2.5	42.50
4	2.9	0.6	1.74
5	17.0	7.7	144.30
6	10.9	1.7	18.53
計			360.14
%			180.07
面積			180.07

宅地 ③			
番号	底線	垂線	積
1	14.7	7.5	111.75
2	14.7	3.6	53.64
3	5.0	2.2	11.00
4	14.7	2.3	33.81
5	15.3	1.3	19.89
6	15.3	3.5	53.55
7	14.5	4.4	63.80
8	14.5	5.1	73.95
計			421.39
%			210.695
面積			210.69

宅地 ④			
番号	底線	垂線	積
1	15.7	2.8	43.76
2	15.7	2.0	31.40
3	15.5	2.7	41.85
4	6.0	3.4	20.40
5	18.8	5.8	107.04
6	18.8	4.4	82.72
7	18.4	6.1	112.24
計			476.74
%			238.37
面積			238.37

宅地 ⑤			
番号	底線	垂線	積
1	2.6	0.5	1.30
2	11.1	1.3	15.86
3	14.3	2.8	40.04
4	16.3	10.3	167.89
5	16.3	6.3	102.69
計			327.78
%			163.89
面積			163.89

宅地 ⑥			
番号	底線	垂線	積
1	18.6	9.4	174.84
2	18.6	7.4	137.64
3	12.4	6.1	75.64
4	11.5	0.9	10.35
5	11.8	6.0	70.80
6	11.8	3.3	38.94
7	8.9	2.3	20.47
8	3.4	0.7	2.38
9	3.4	1.6	5.44
計			526.50
%			263.25
面積			263.25

水路			
番号	底線	垂線	積
1	5.5	0.7	3.85
2	5.5	0.6	3.30
3	3.3	0.6	1.98
4	3.3	0.6	1.98
5	3.1	0.6	1.86
6	3.1	0.6	1.86
7	6.1	0.7	4.27
8	6.1	0.6	3.66
9	8.4	0.6	5.04
10	8.4	0.7	5.88
11	4.7	0.7	3.29
12	4.7	0.5	2.35
13	4.1	0.6	2.46
14	2.1	0.6	1.26
15	2.1	0.6	1.26
16	2.1	0.6	1.26
計			77.16
%			37.58
面積			37.58

道路			
番号	底線	垂線	積
1	3.2	1.2	3.84
2	3.2	1.5	4.80
3	15.5	1.6	24.80
4	15.5	2.2	34.10
5	14.2	3.8	53.76
計			121.50
%			60.75
面積			60.75

図	5	縮尺	1/300
1. 調査員 三浦大輔 調査年度 平成 27 年			
2. 土地利用計画図			
株式会社 成本調査開発			