
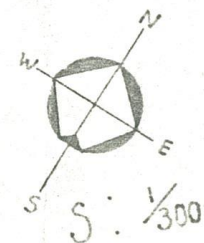


III-5(b) 土地利用計画図

至海田町 口 道 2 号 線 巾 員 14.000

至東山

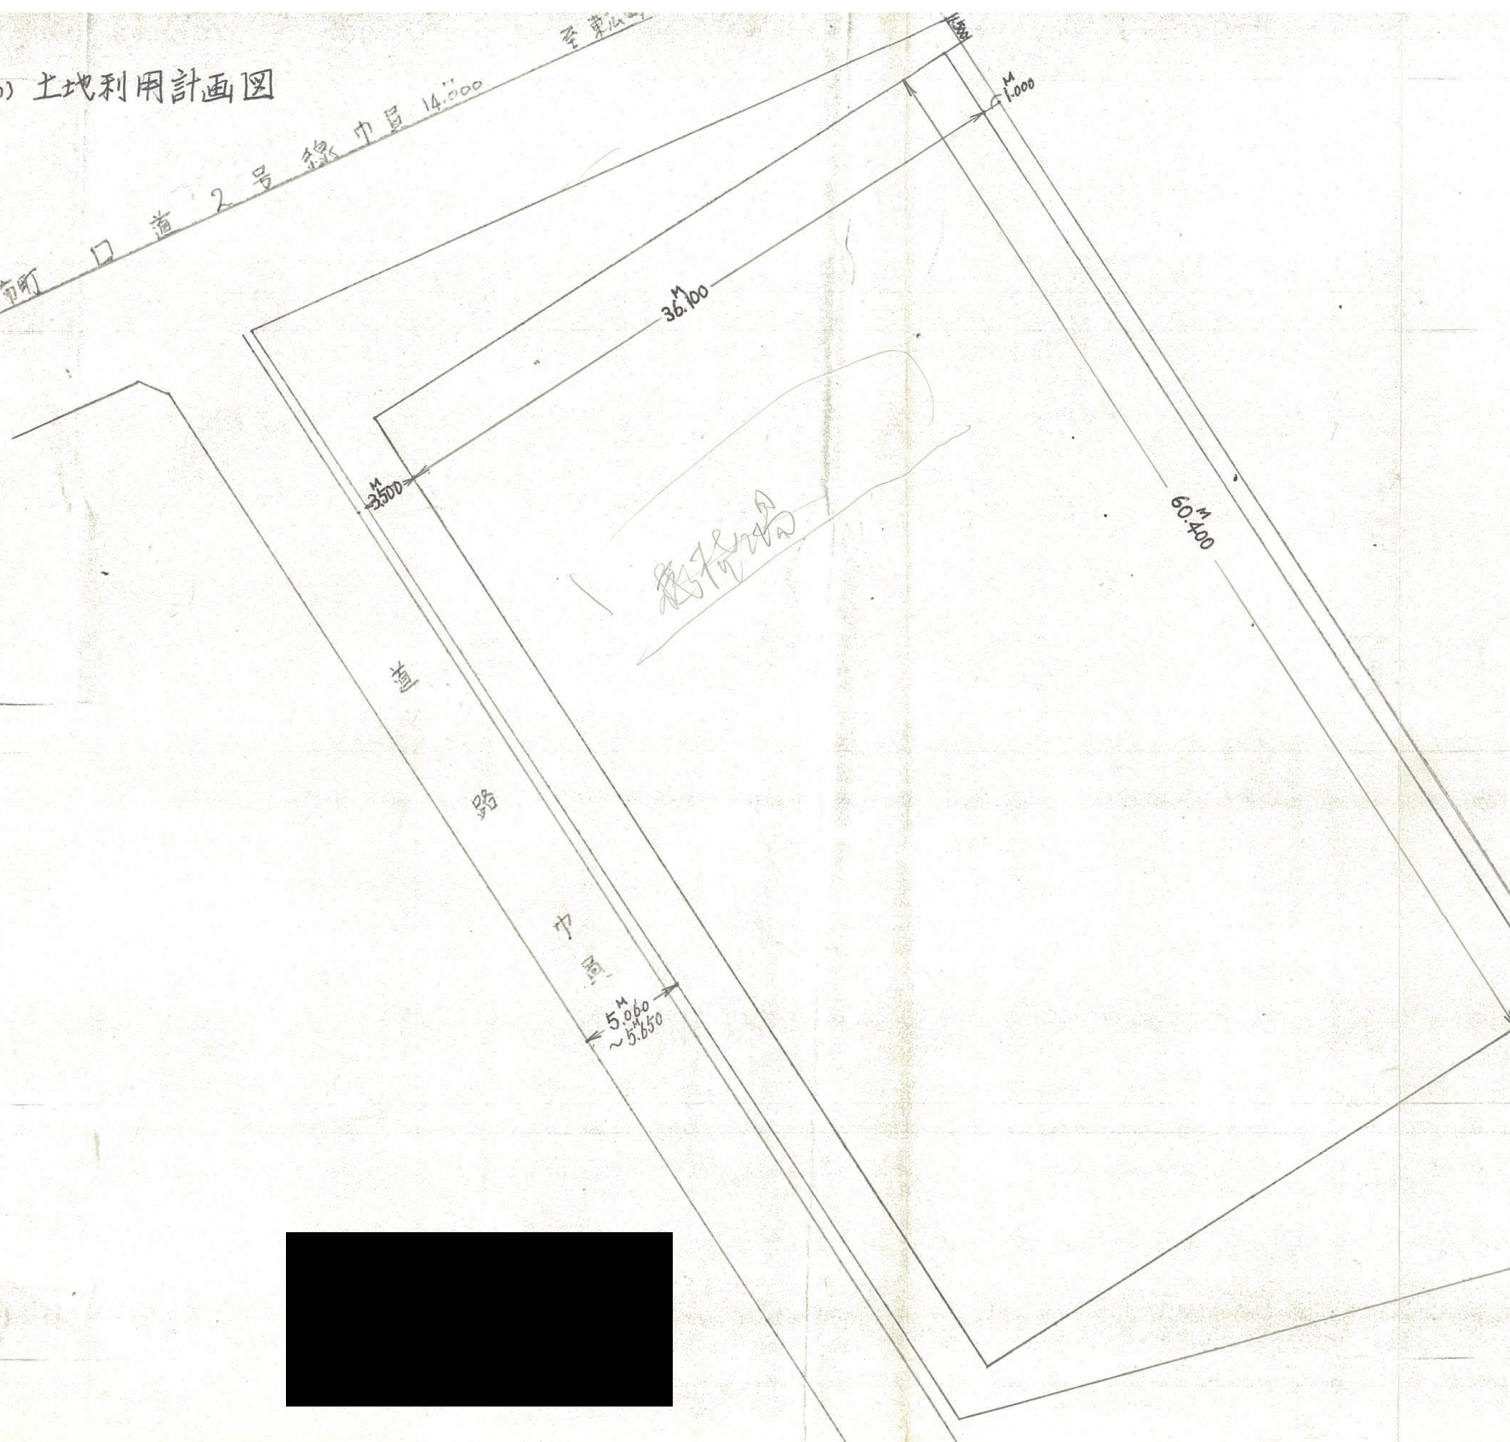

広島県広島土木建築事務所	
第 3438	
53.3.28	
処理期限	月 日
類証番号	保存番号

