


NO.34

位置図

S=1:2500

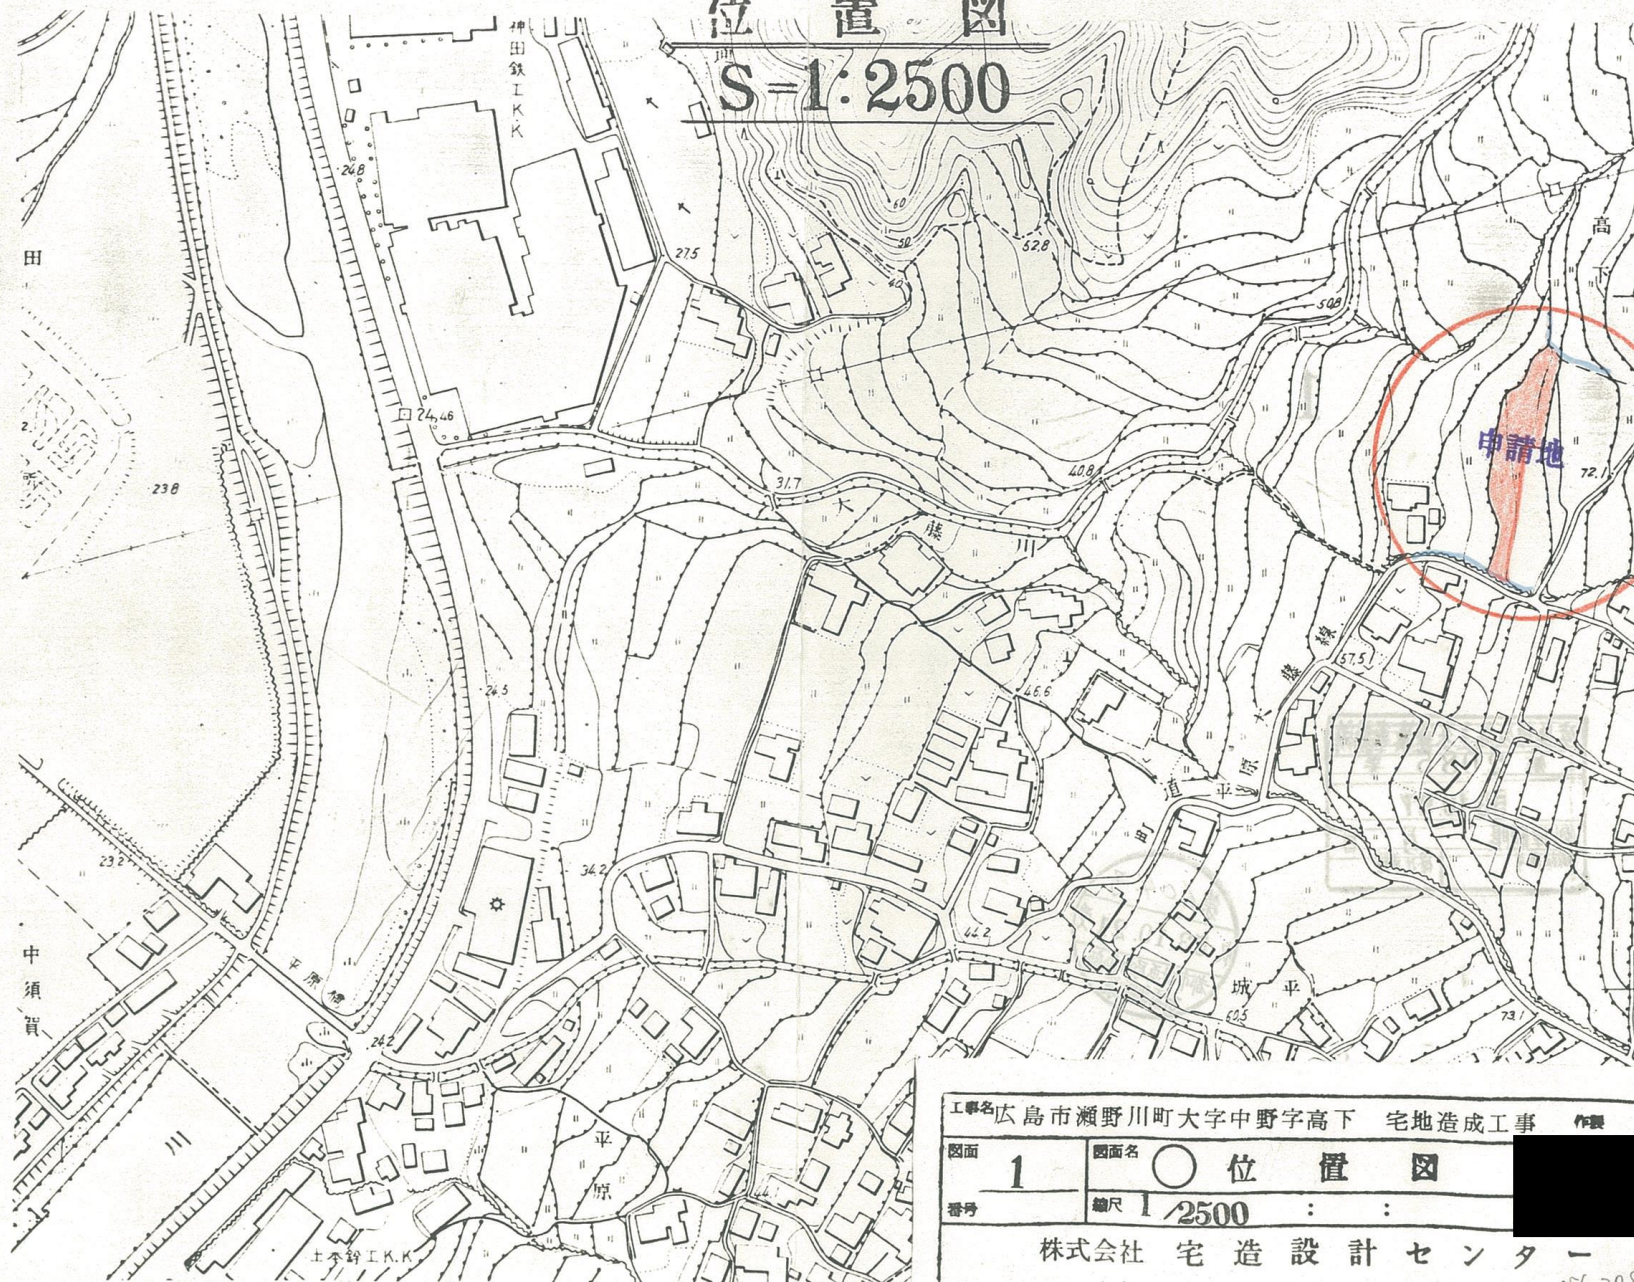

工事名 広島市瀬野川町大字中野字高下 宅地造成工事		作製 年 月 日
図面 1	図面名 ○ 位置図	訂正
番号	縮尺 1/2500	...
株式会社 宅造設計センター		
広島市中広町3丁目6番3号 TEL03-2054 056 298 7935		