


土地利用計画平面図 S=1/200

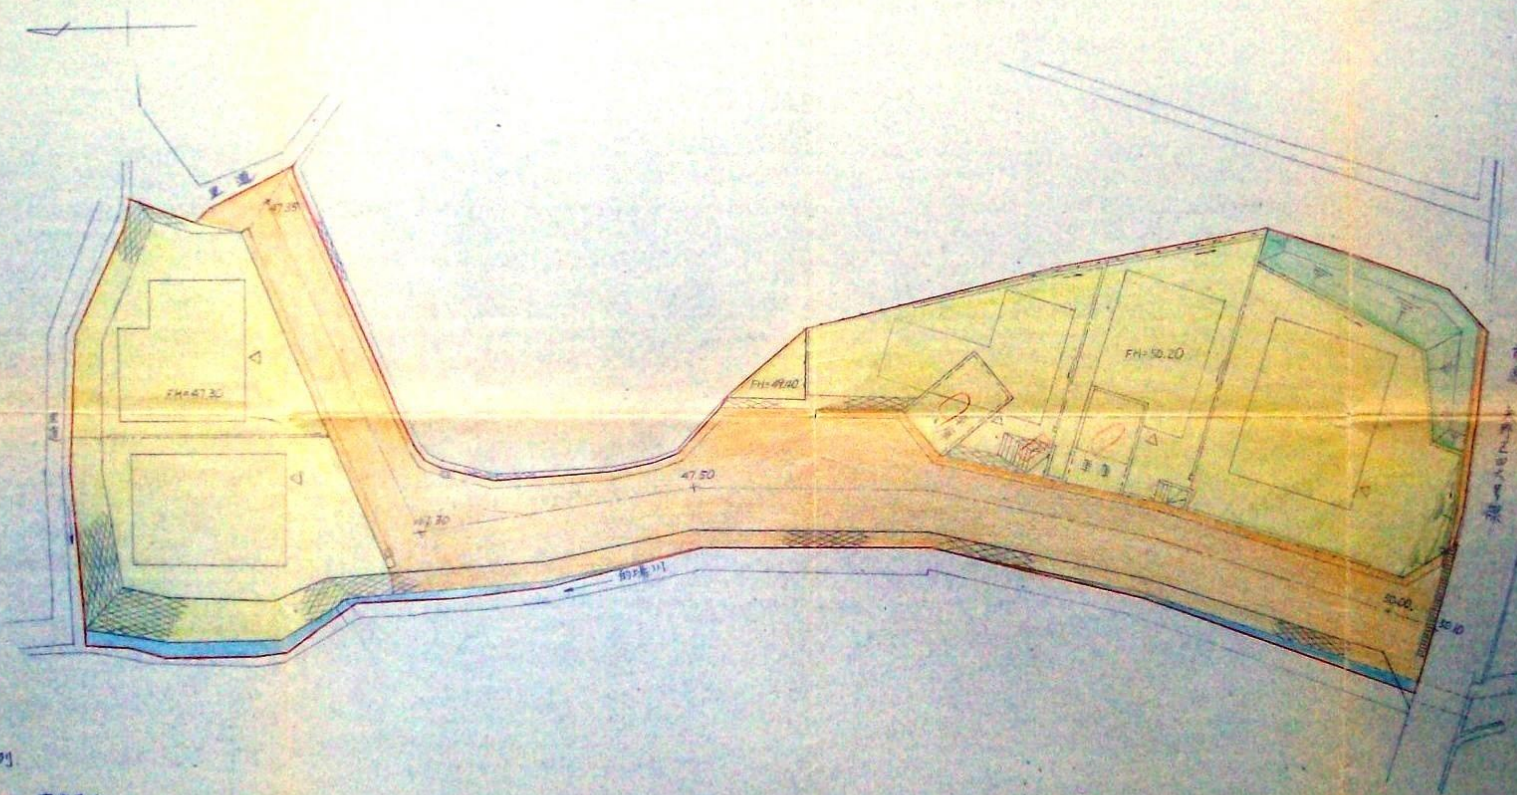

凡例

- 開発区域
- 宅地
- 道路
- 緑地
- 水路敷と沿岸部

変更後

工事名	約25m造成工事	図番	5/10
図名	土地利用計画図	図式	1/200