


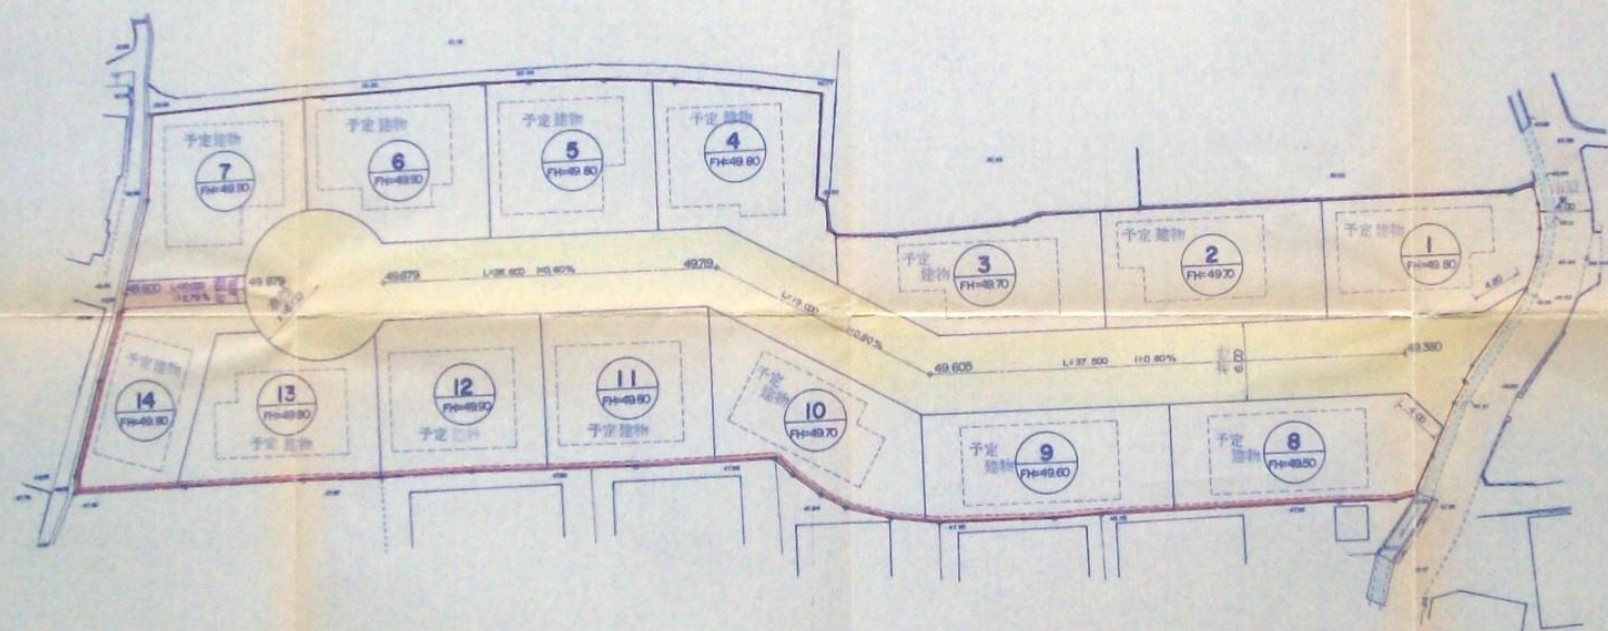

Scale= 1/300



凡例

 	施行地区区域界
 	計画道路 幅員 6.00M
 	計画水路
 	水路 幅員 2.00M
 	コンクリート舗装
 	コンクリート舗装
 	市道
 	水路

