
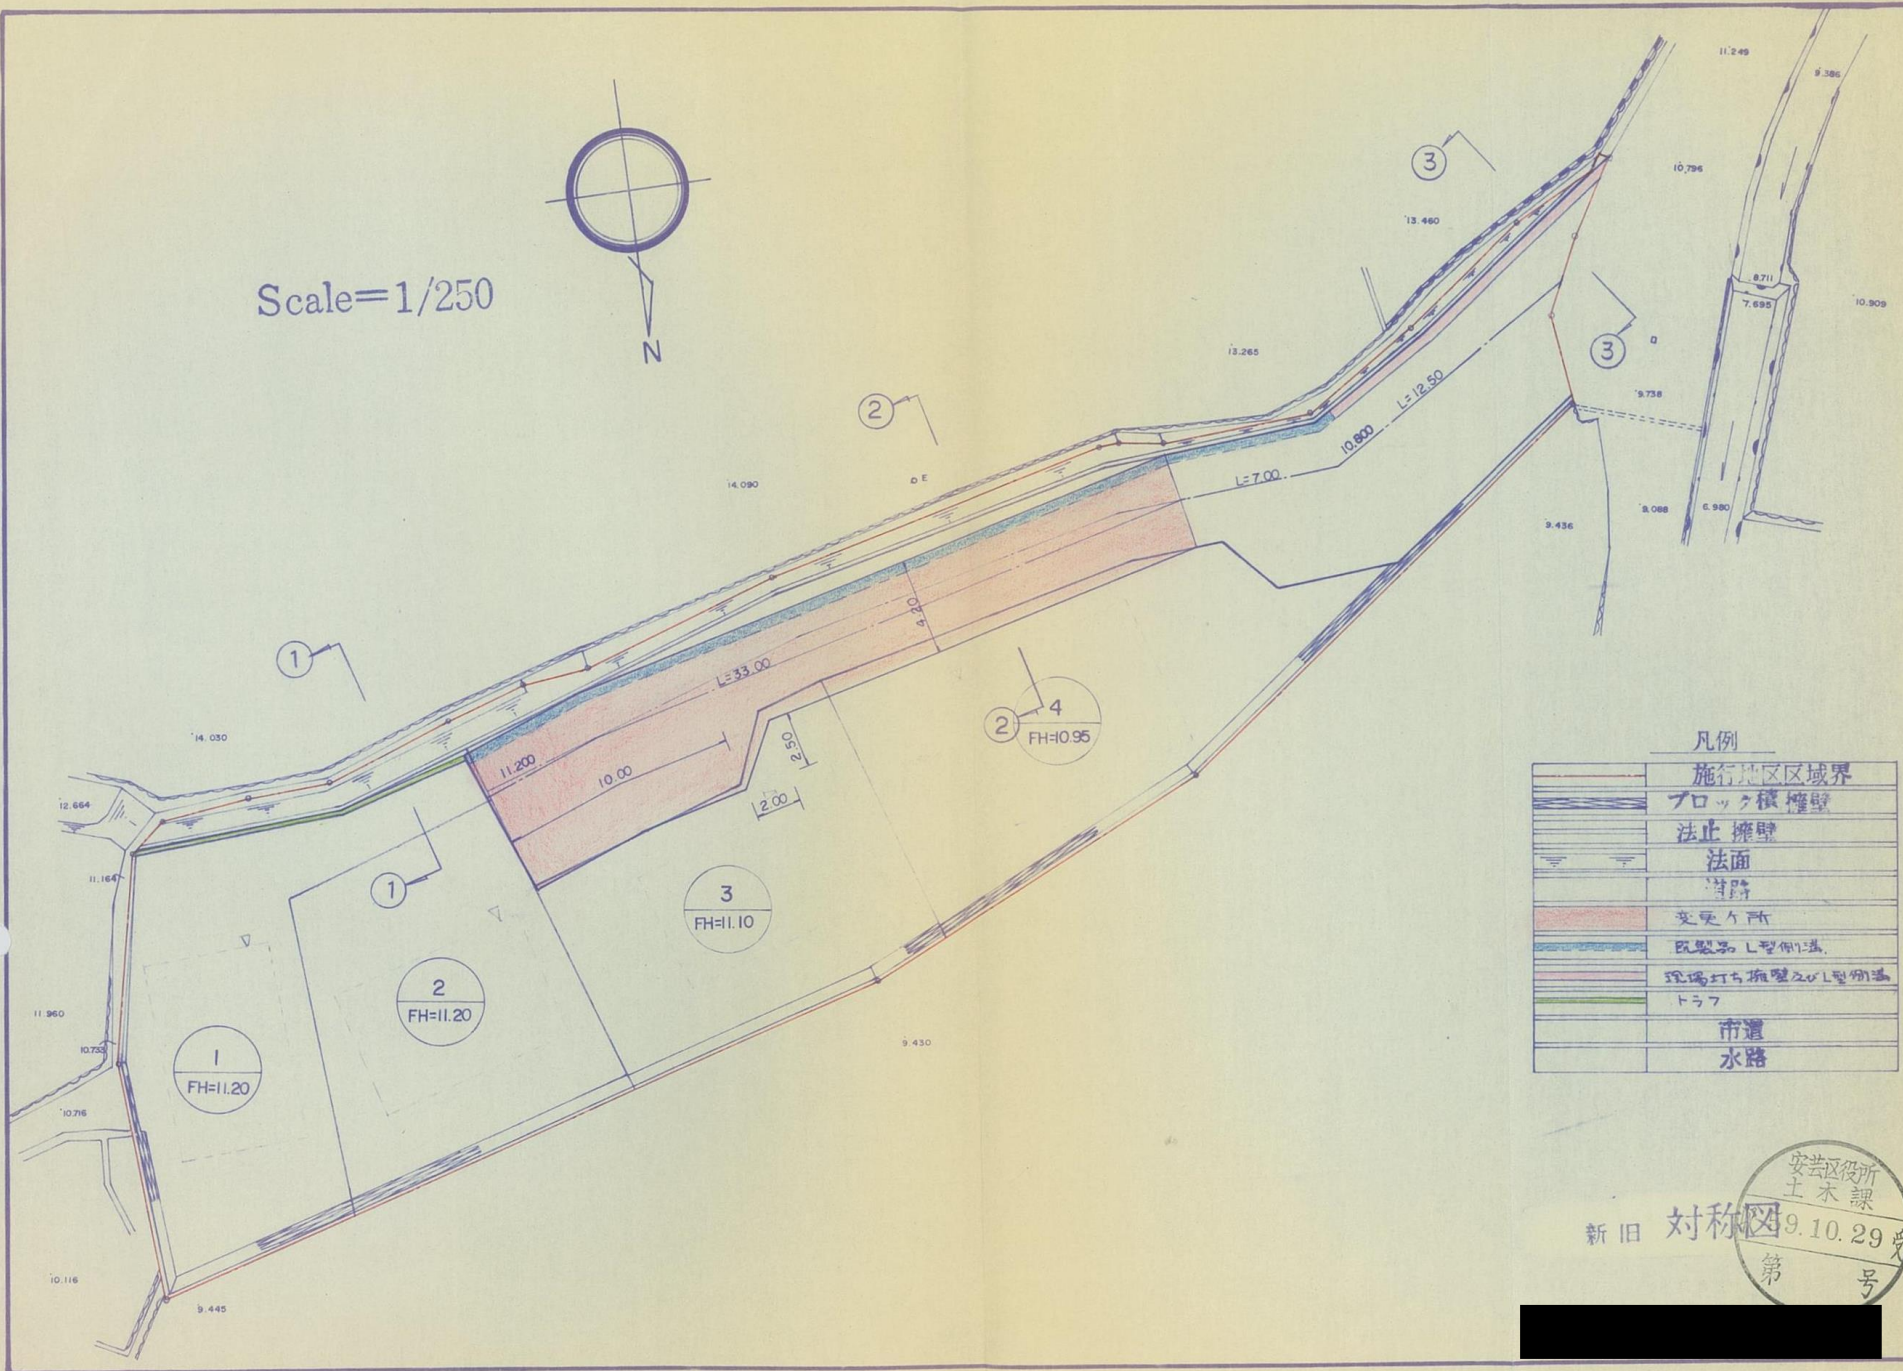


Scale=1/250

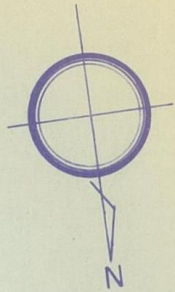

凡例

	施行地区区域界
	ブロック横断壁
	法止擁壁
	法面
	溝路
	変更箇所
	既設品L型側溝
	現場打ち擁壁及L型側溝
	トラフ
	市道
	水路

新旧 対称図

