


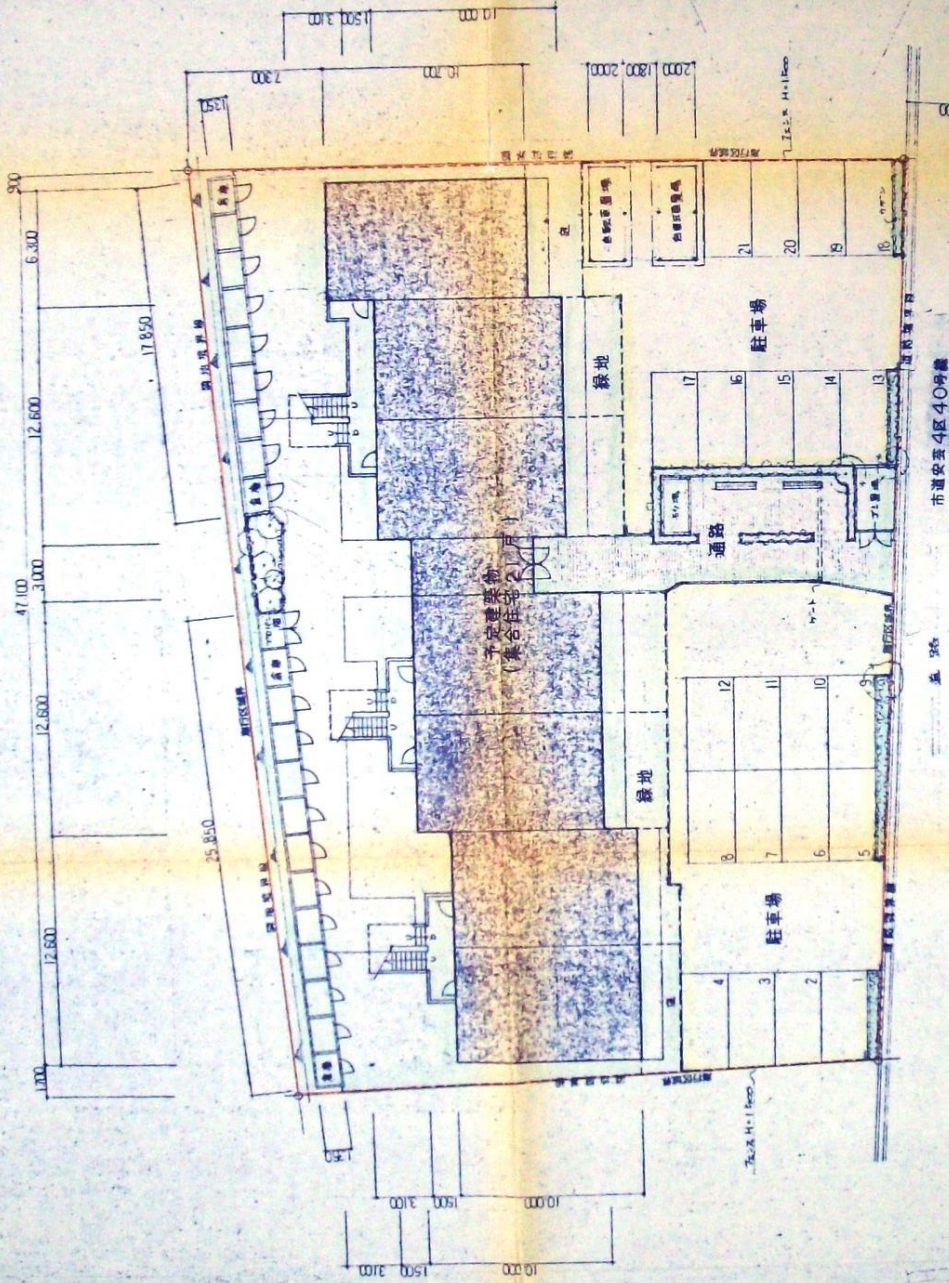

申請所
第 621127 号

土地利用草表

凡例	名称	面積	割合
■	予定建築物	595.616	35.17
■	駐車場	546.730	32.06
■	通路緑地他	539.729	32.77
開発区域面積		1,703.075	100.00

事業名 (仮称) 大塚コーポ新築工事

図面名 土地利用計画図

縮尺 1:200 図面番号 5

作成年月日

施行 三菱建設株式会社大塚支店

配置図 1/200

三菱建設株式会社

図面番号 62023

事業名 (仮称) 大塚コーポ新築工事

縮尺 1/200

図面番号 2