


土地利用計画平面図

S = 1 : 250

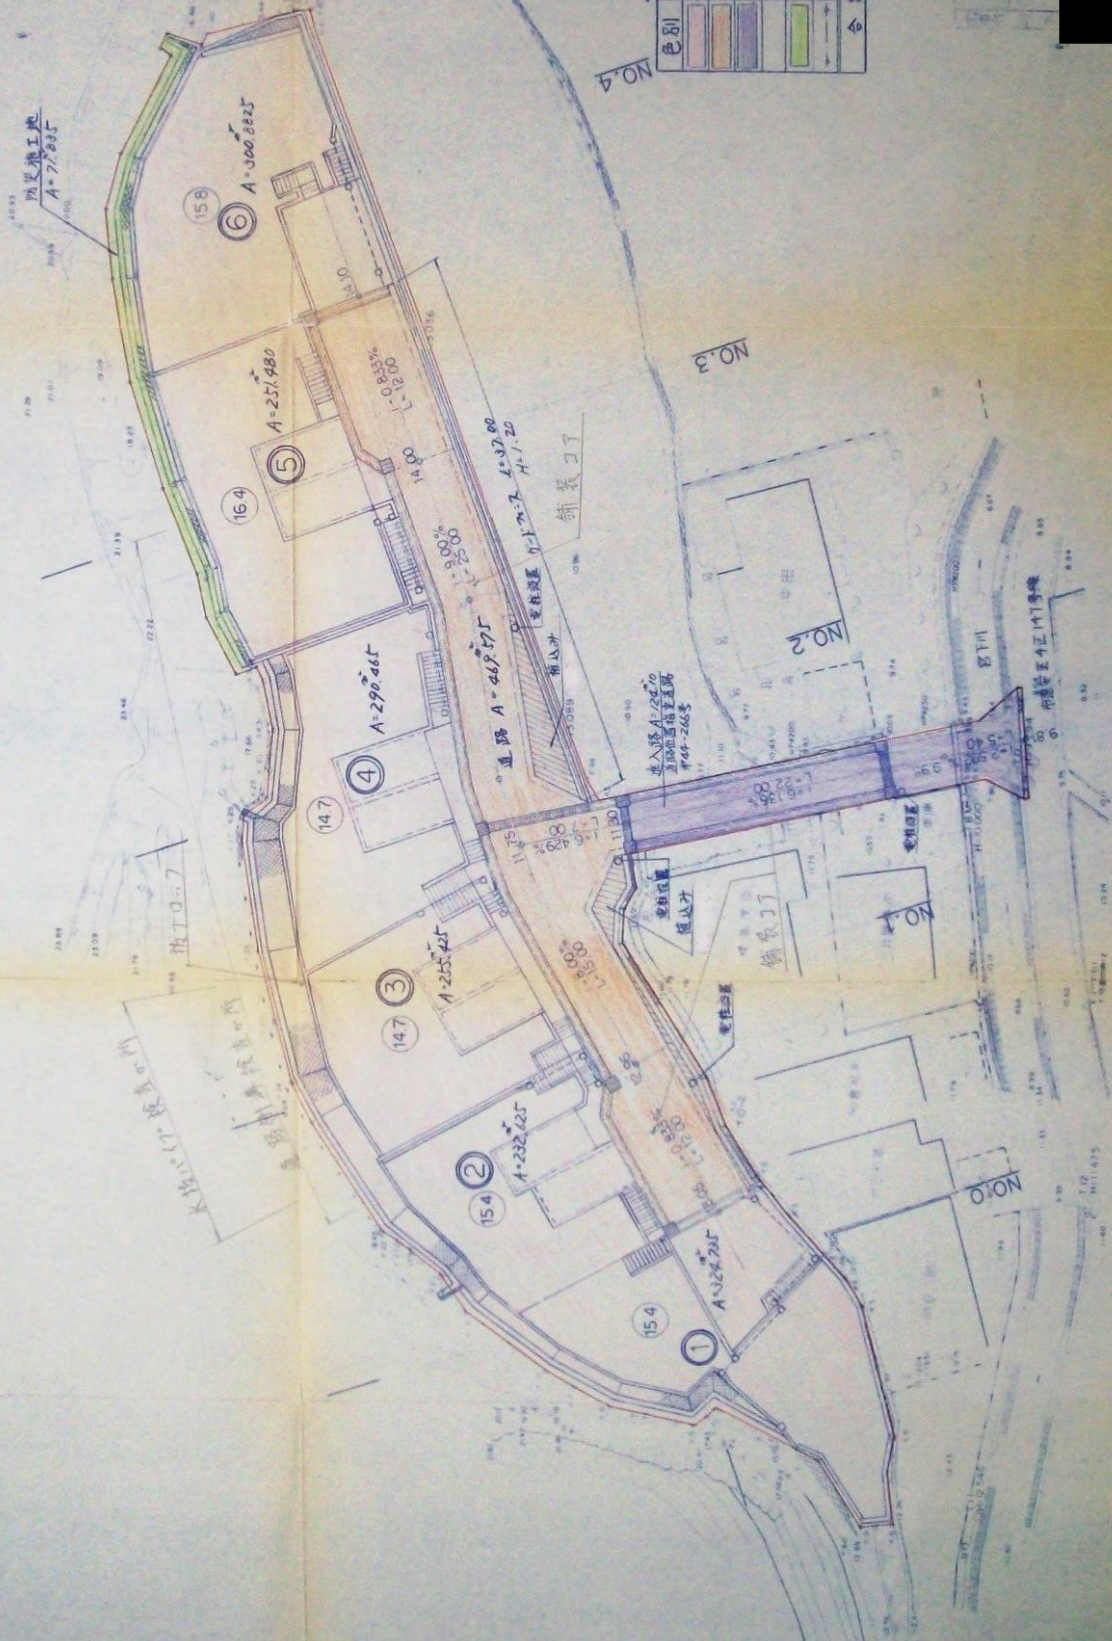

面積集計表

色別	名称	面積 (㎡)	割合 (%)
色別1	宅地	1657.375	71.41
色別2	道路	467.770	20.15
色別3	進入路	124.105	5.35
色別4	道路合計	591.895	25.50
色別5	排水工地区	77.895	3.09
合計		2321.225	100.00%

(株)三和不动产
大野宏紀建設工事
土地利用計画平面図
1:250
4