


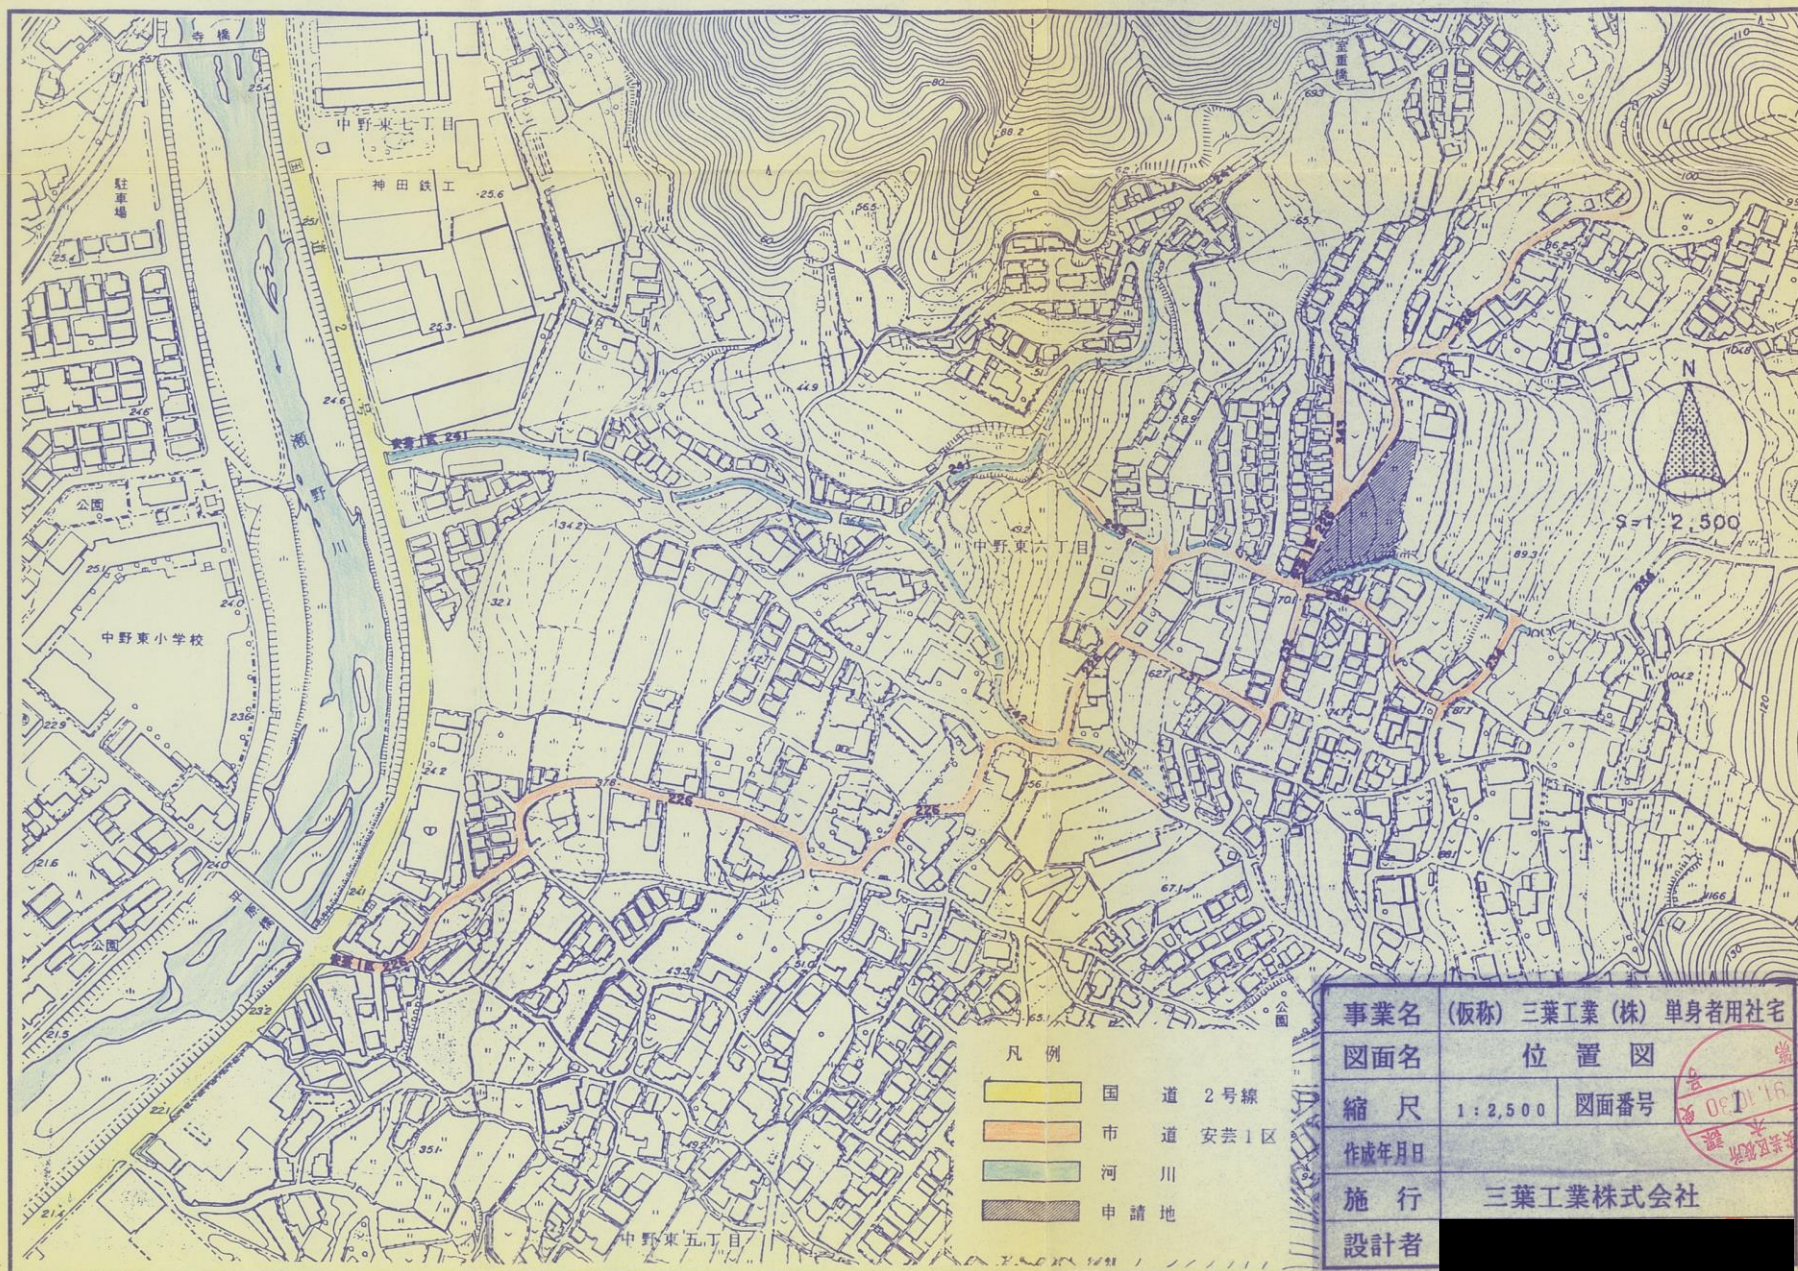

- 凡例
- 国 道 2 号線
 - 市 道 安芸 1 区
 - 河 川
 - 申 請 地

事業名	(仮称) 三葉工業 (株) 単身者用社宅		
図面名	位 置 図		
縮 尺	1:2,500	図面番号	081116
作成年月日			
施 行	三葉工業株式会社		
設計者			