


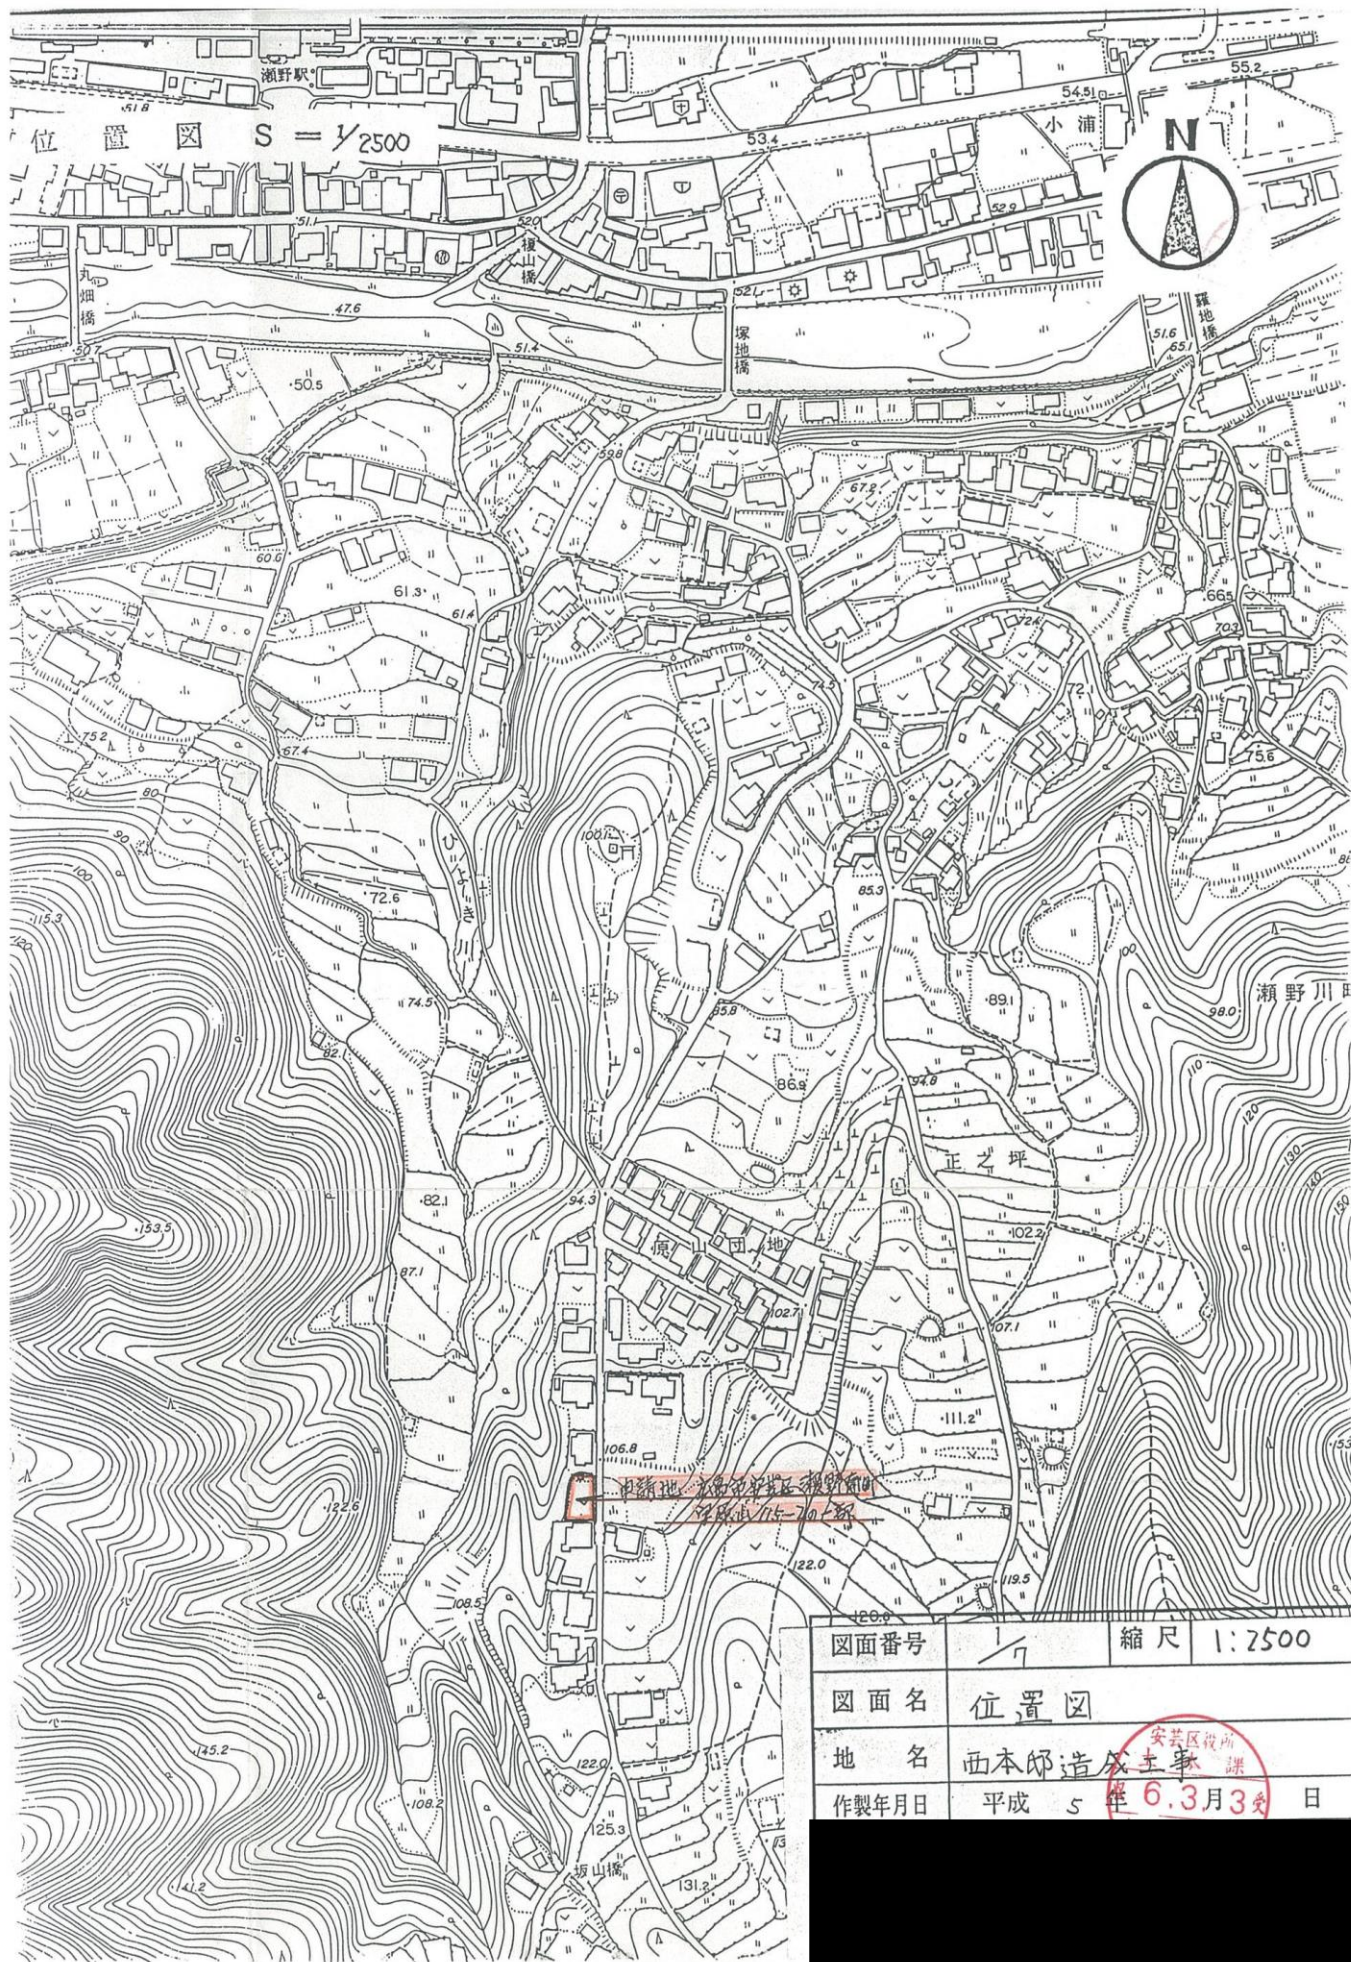

図面番号	1/7	縮尺	1:2500
図面名	位置図		
地名	西本邸造成主事課		
作製年月日	平成 5 年 6.3月3日		