


建物 木造2階建 日本瓦葺

1 階	78.66	m ²
2 階	43.88	m ²
延面積	122.54	m ²

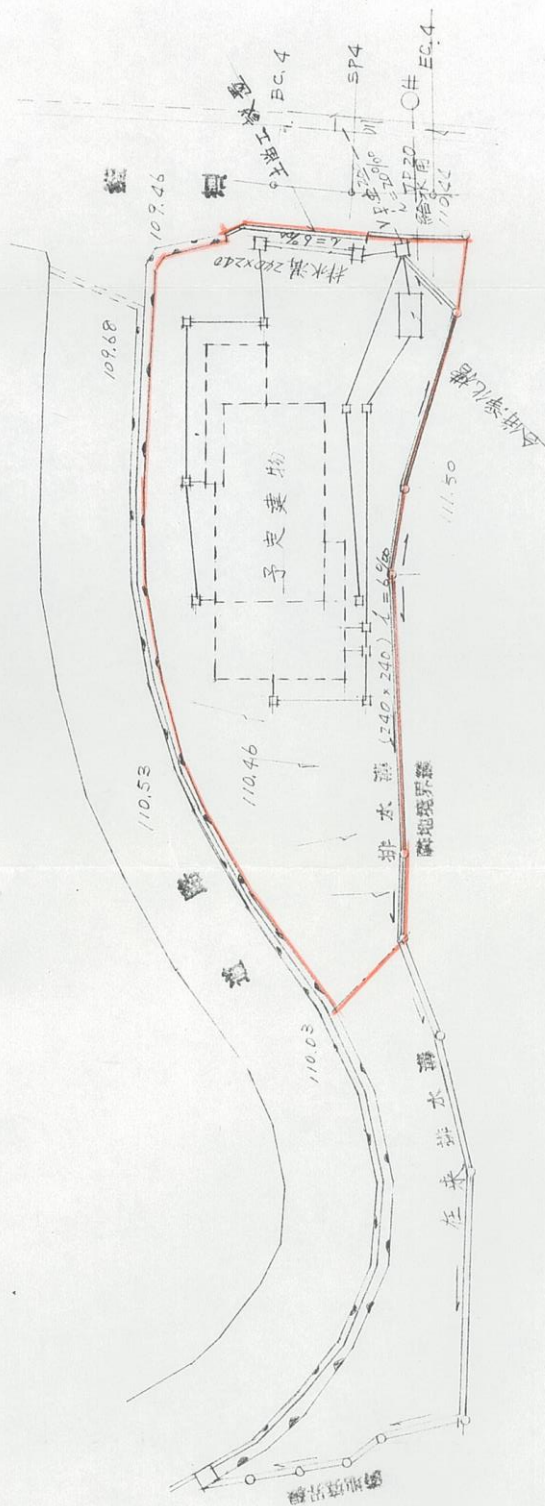

排水施設計画 平面図

土地利用計画図

S1:250



工事件名	広島市安芸区瀬野4丁目302-1
通面番	木村邸 宅地造成 二番
名称	排水施設計画 平面図
4	S1:250
6.11	

凡例

用排水区域	—
外	—

11-8-24