


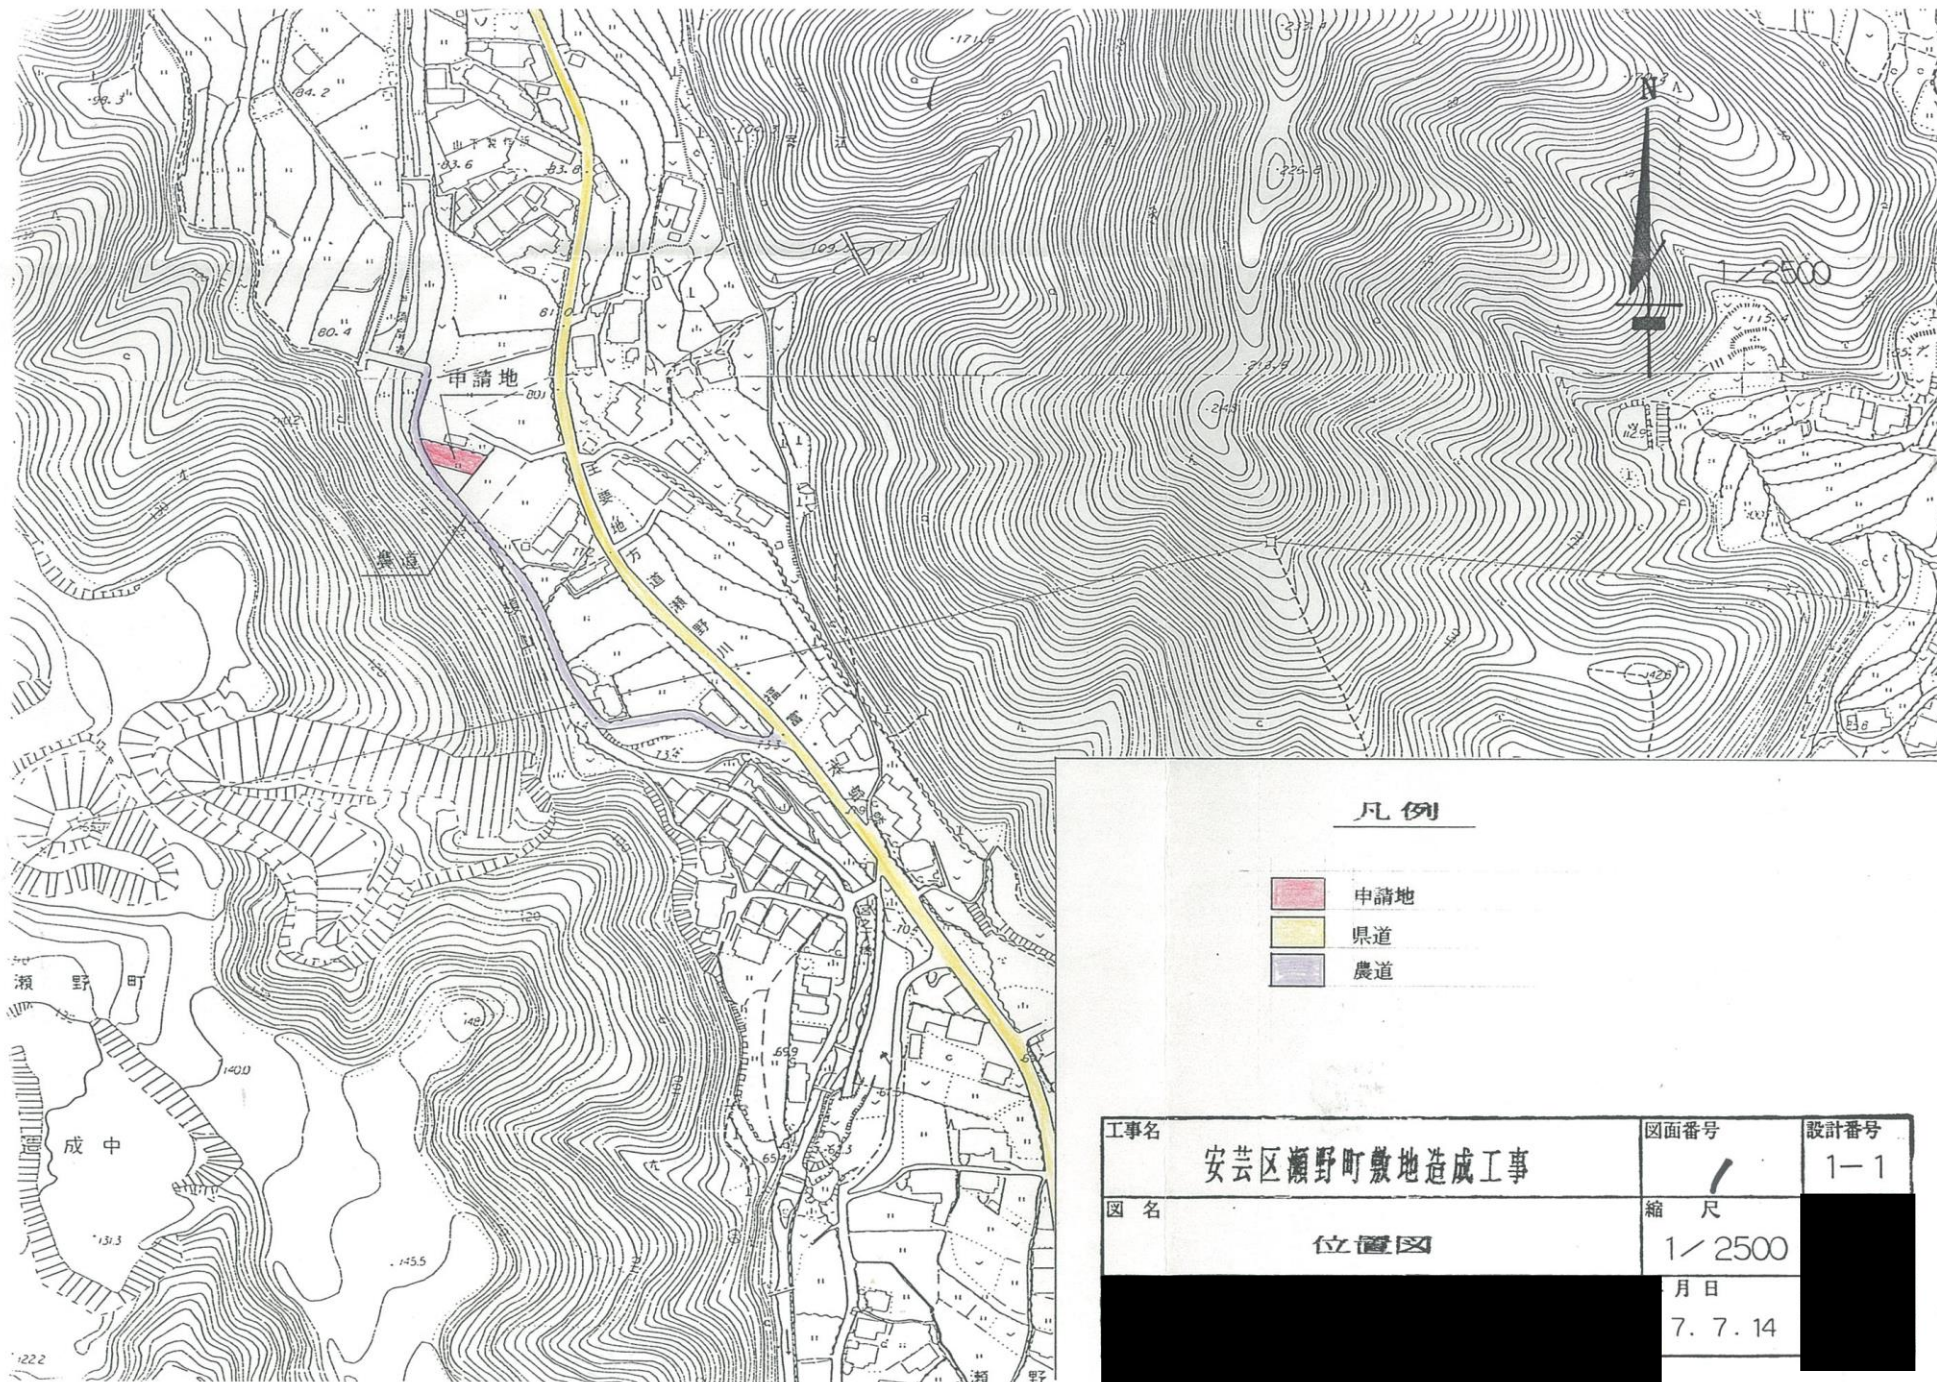

凡例

- 申請地
- 県道
- 農道

工事名	安芸区瀬野町敷地造成工事	図面番号	1	設計番号	1-1
図名	位置図	縮尺	1/2500	月日	7. 7. 14