




事業名	森下邸宅地造成工事		
図面名称	位置図		
図面番号	1	縮尺	1:2,500
工事箇所	広島市安芸区瀬野町字椿臺1781-6		

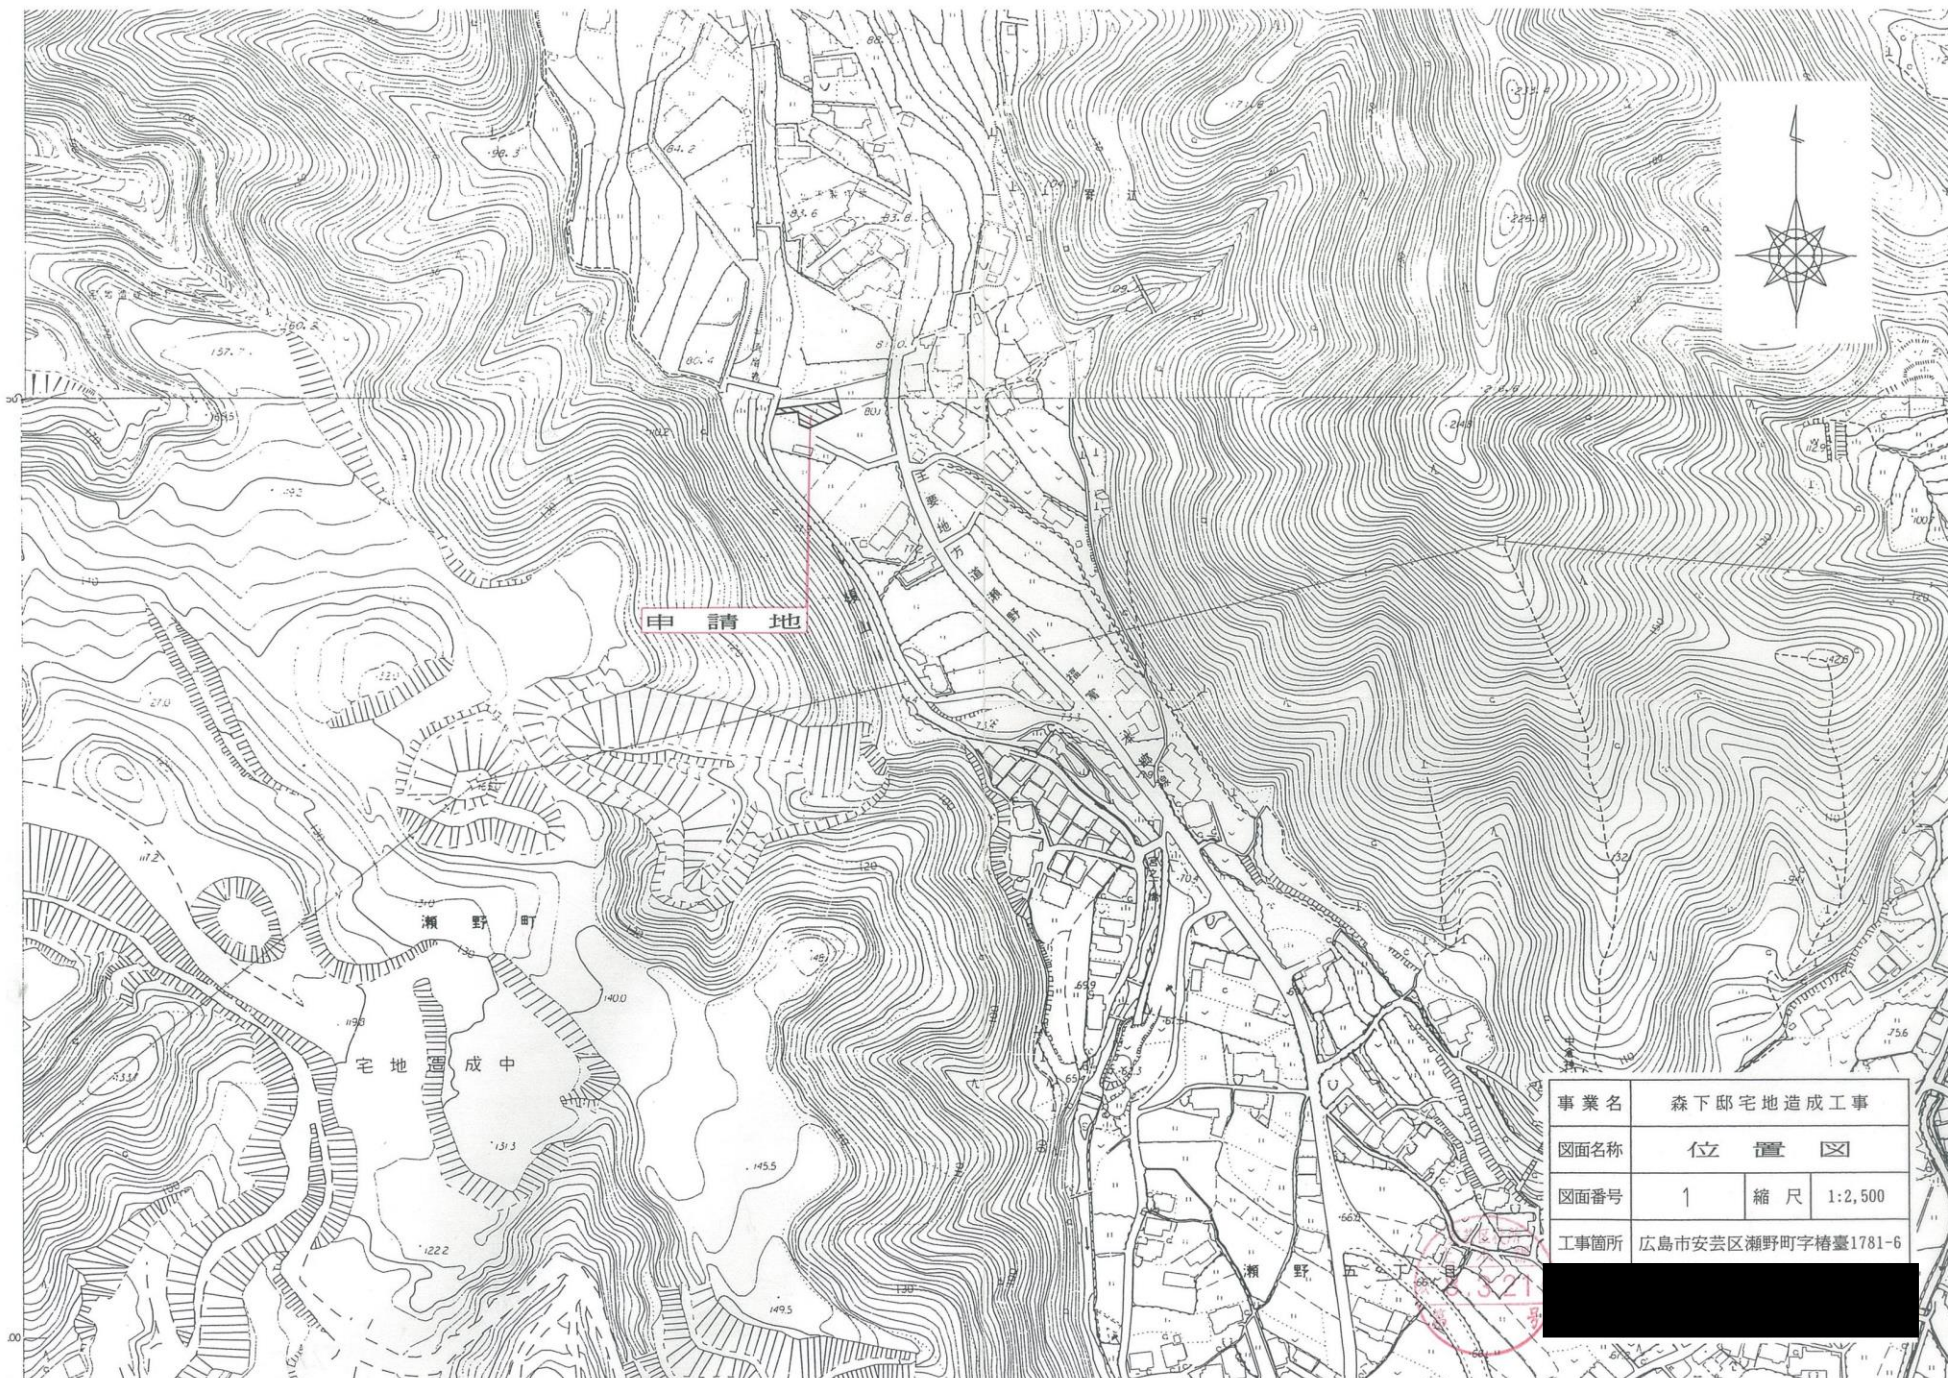