


□：開発区域（申請地）

L-14

M-14

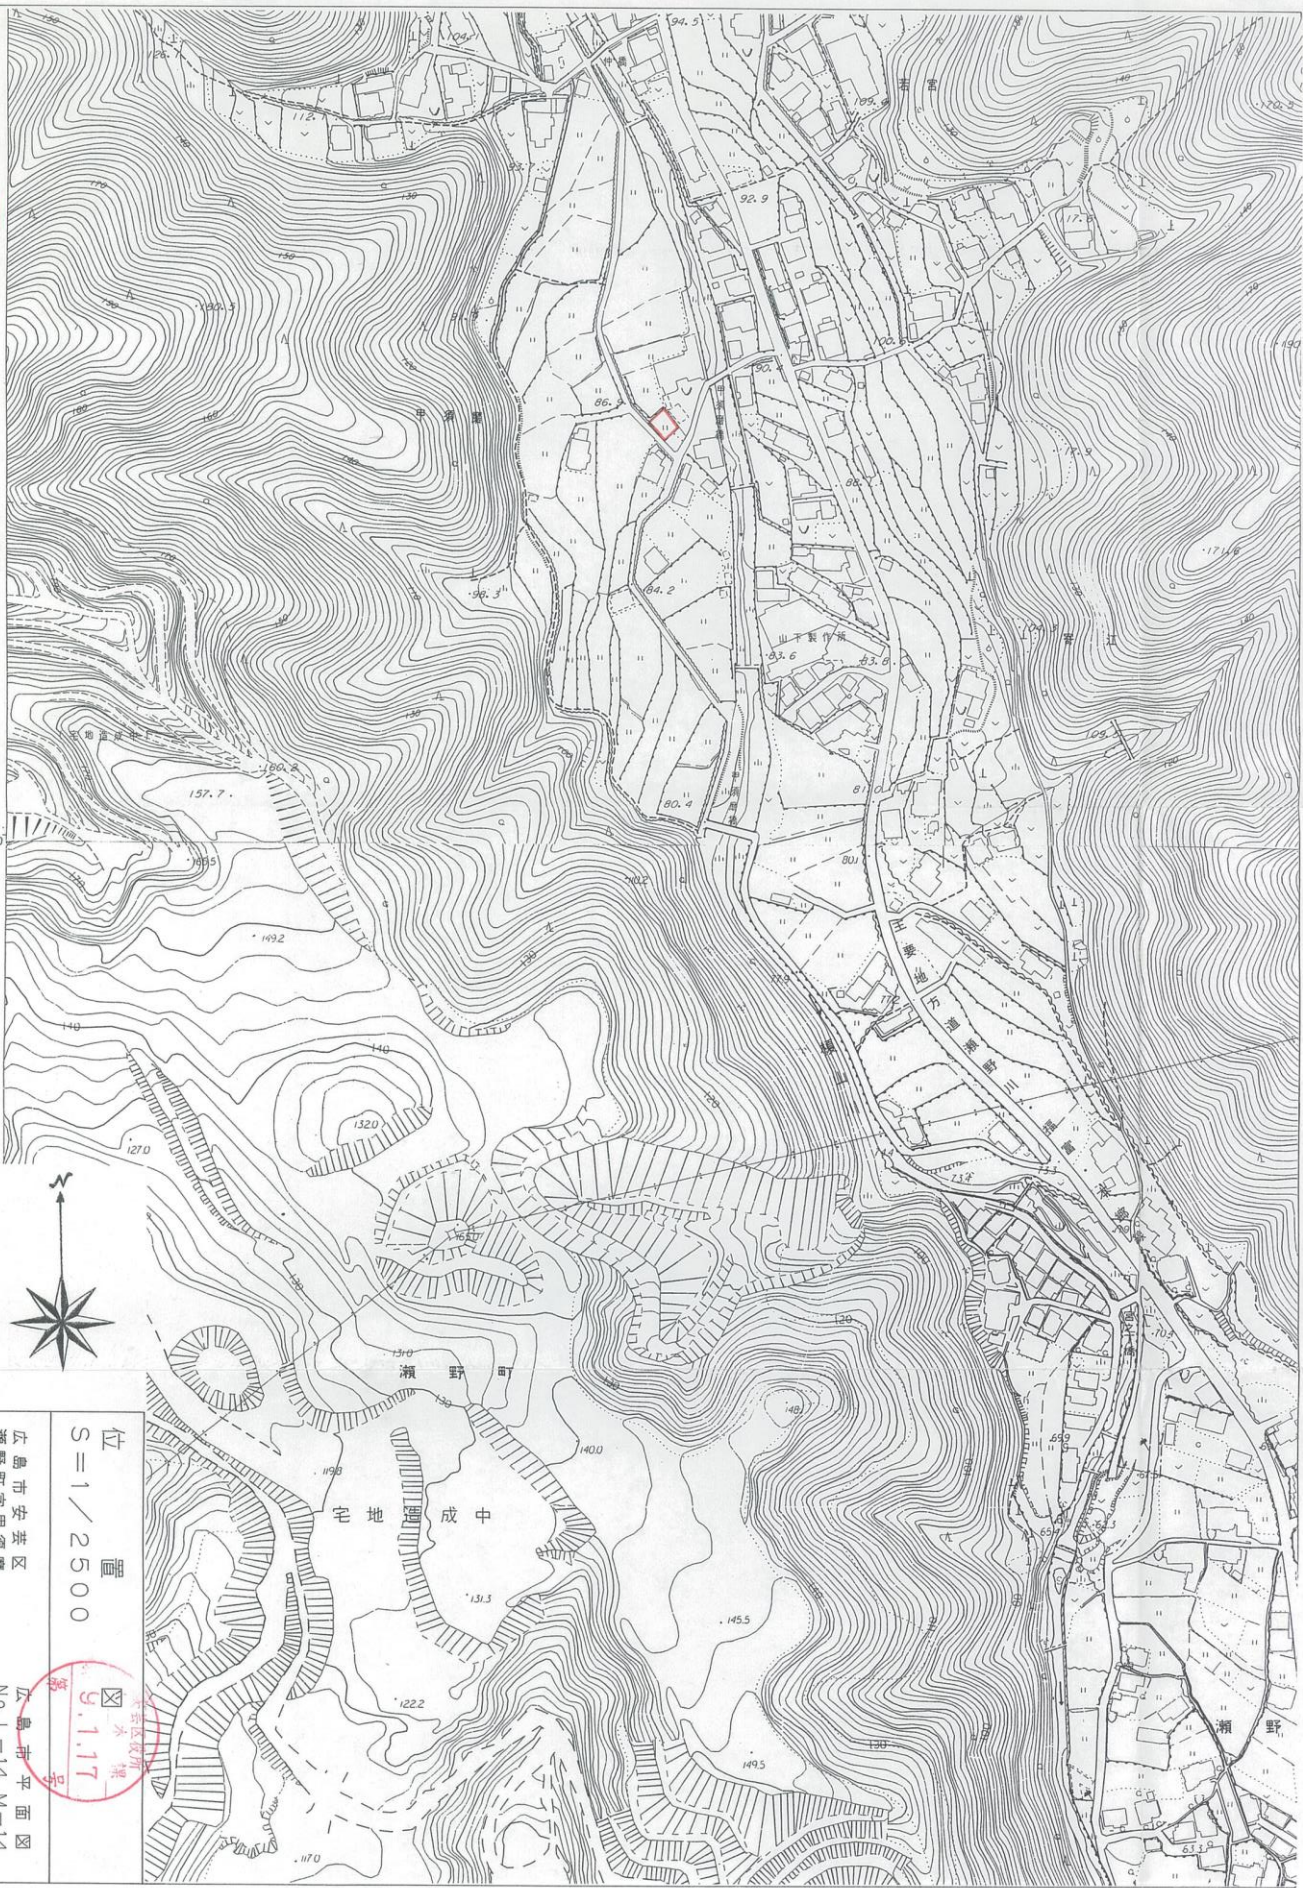

位置
S=1/2500

広島市安芸区
瀬野町字甲須磨

広島市安芸区
瀬野町字甲須磨
No.L-14、M-14

5.1.17
外務省
国土院