



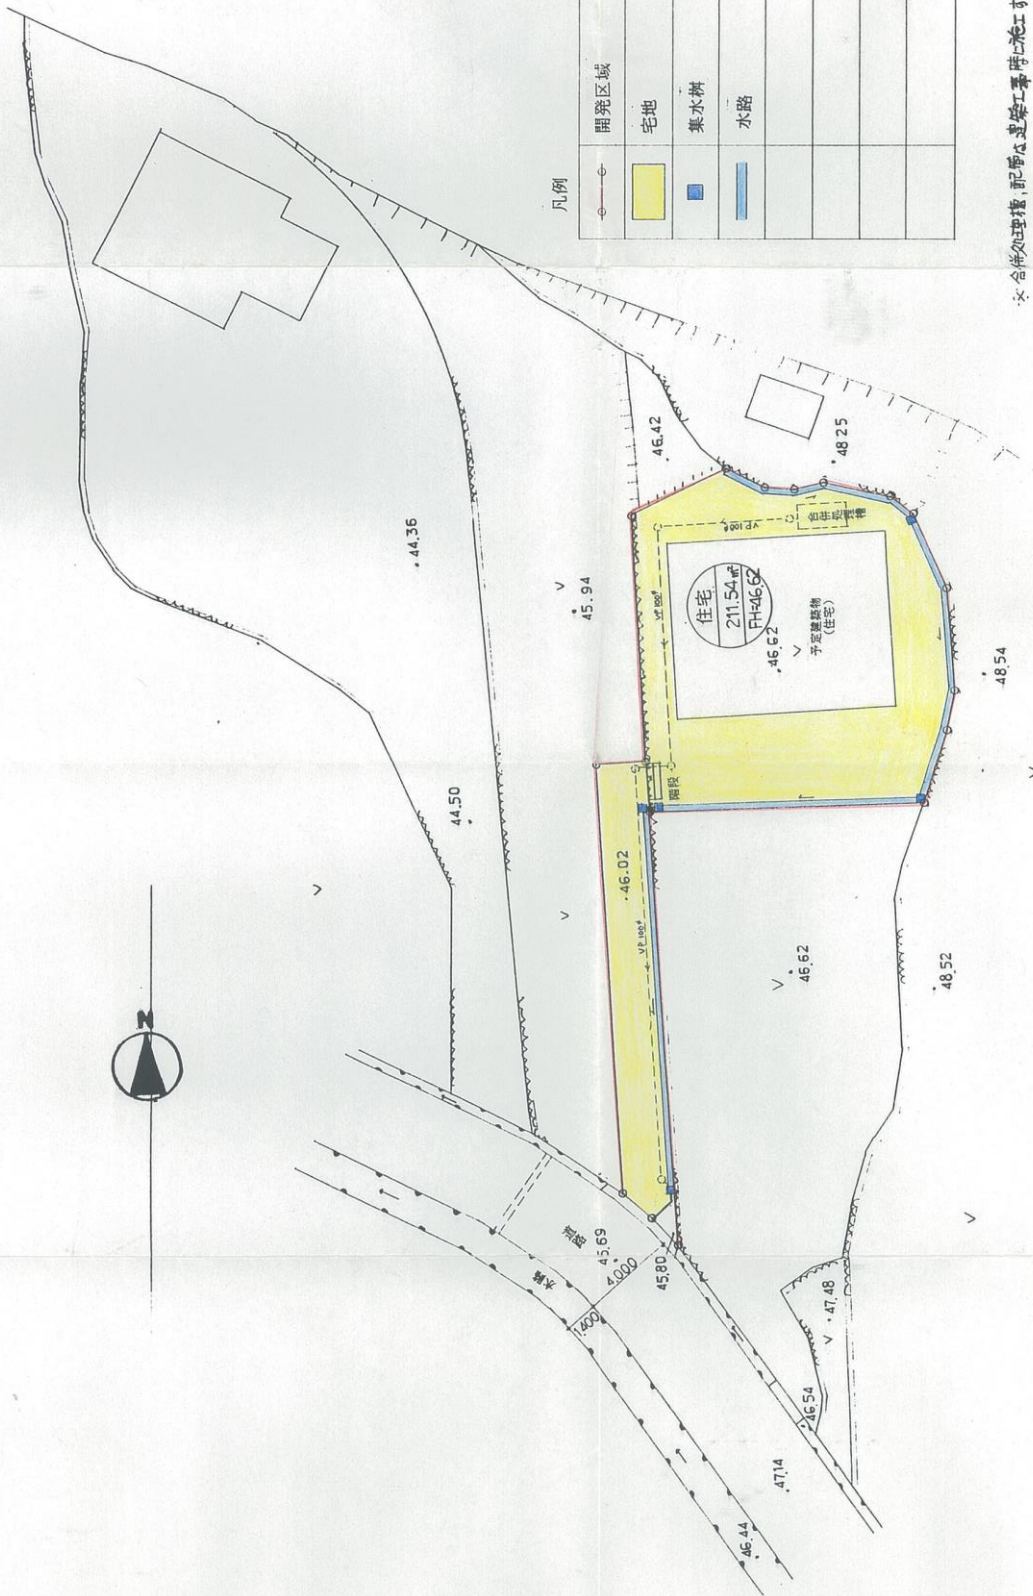

凡例

	開発区域
	宅地
	集水路
	水路

※ 合併後、配管は建築工事時施工する。

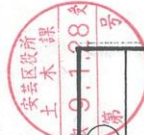

木村邸 工事設計図	
土地利用計画平面図	1/200
5	



香川県内 17 丁目 4 番 1 号 〒761-0049 香川県高松市 105 号 図面作成 511