


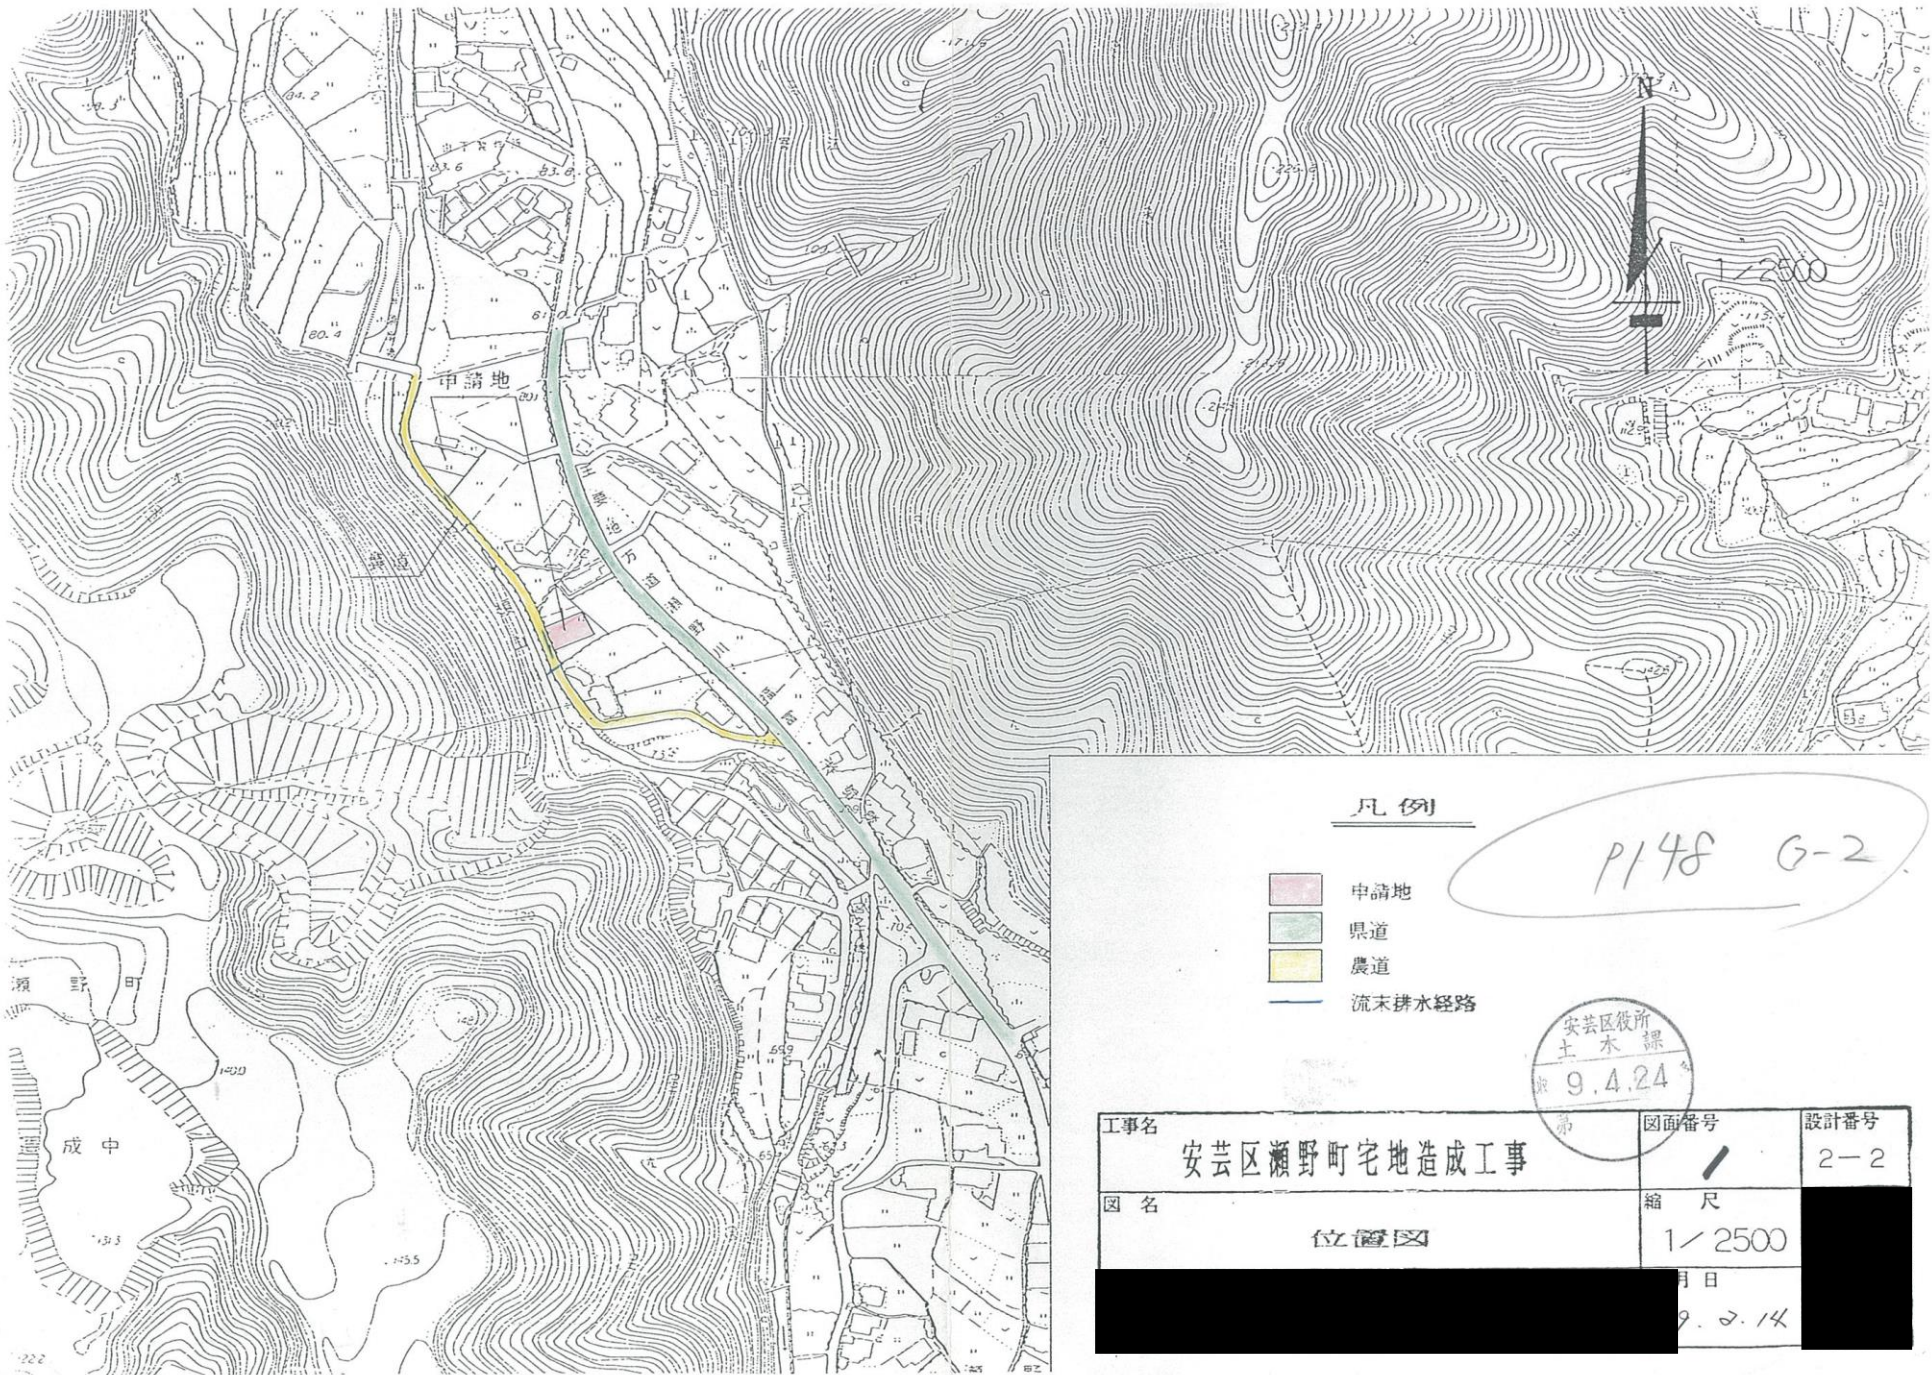

凡例

- 申請地
- 県道
- 農道
- 流末排水経路



工事名	安芸区瀬野町宅地造成工事	図面番号	設計番号
図名	位置図	縮尺	2-2
		1/2500	
		月日	
		9. 2. 14	