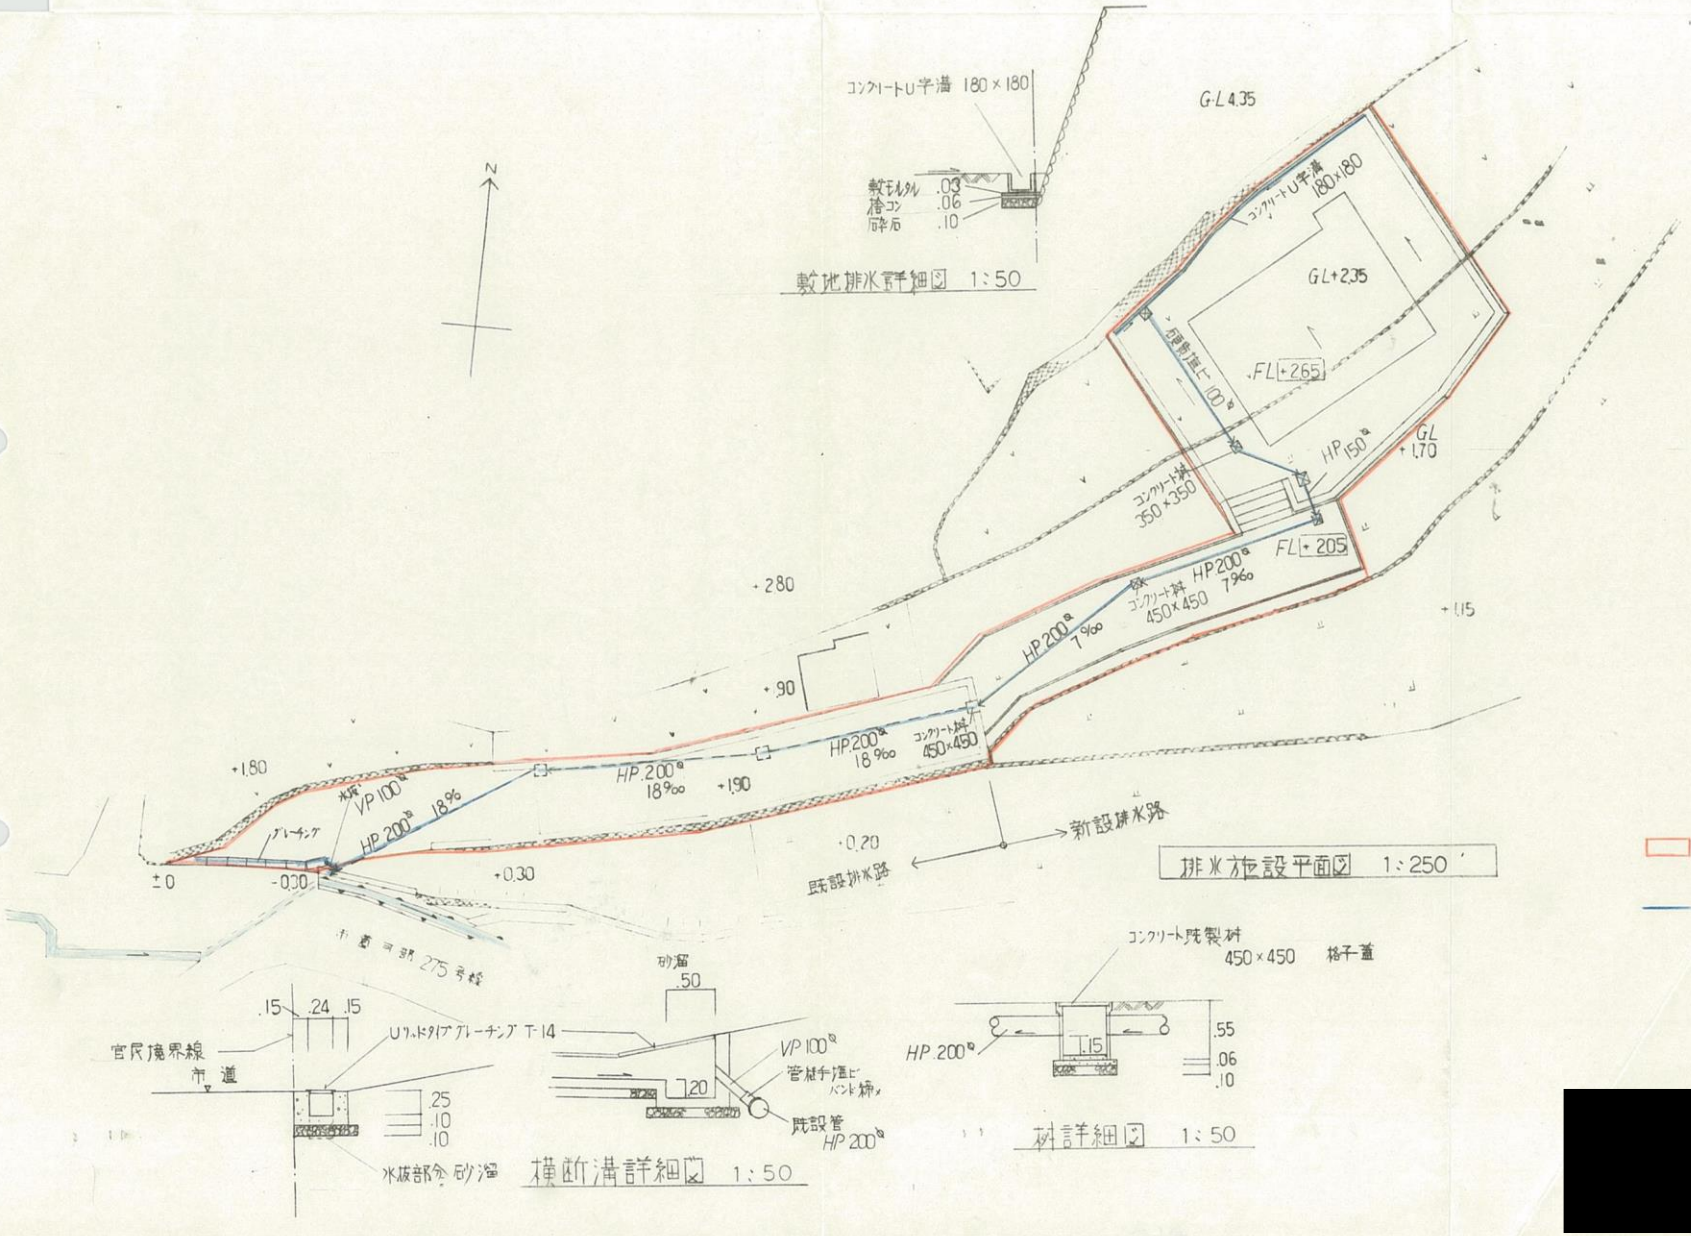
コンクリートU字溝 180×180
敷モルタル .03
捨コン .06
砕石 .10
敷地排水詳細図 1:50
N
G.L 4.35
コンクリートU字溝 180×180
GL+2.35
FL+265
HP 150φ
GL +1.70
コンクリート桝 350×350
FL+205
HP 200φ 7‰
コンクリート桝 450×450
+2.80
+1.15
+.90
HP 200φ 18‰
+1.90
+1.80
VP 100φ
HP 200φ 18‰
グレーチング
±0
-0.30
+0.30
+0.20
既設排水路
新設排水路
排水施設平面図 1:250
市道 河部 275 号線
.15 .24 .15
官民境界線
市道
Uフルドタイプグレーチング T-14
.25
.10
.10
水抜部分 砂溜
横断溝詳細図 1:50
砂溜
.50
.20
VP 100φ
管継手(ビニバンド締)
既設管 HP 200φ
コンクリート既製材 450×450 格子蓋
HP 200φ
.15
.55
.06
.10
桝詳細図 1:50
□ ― 開発区域
―― 排水施設
安佐北区役所 維持課
57.7.-5 受
第 45 号

[redacted]