


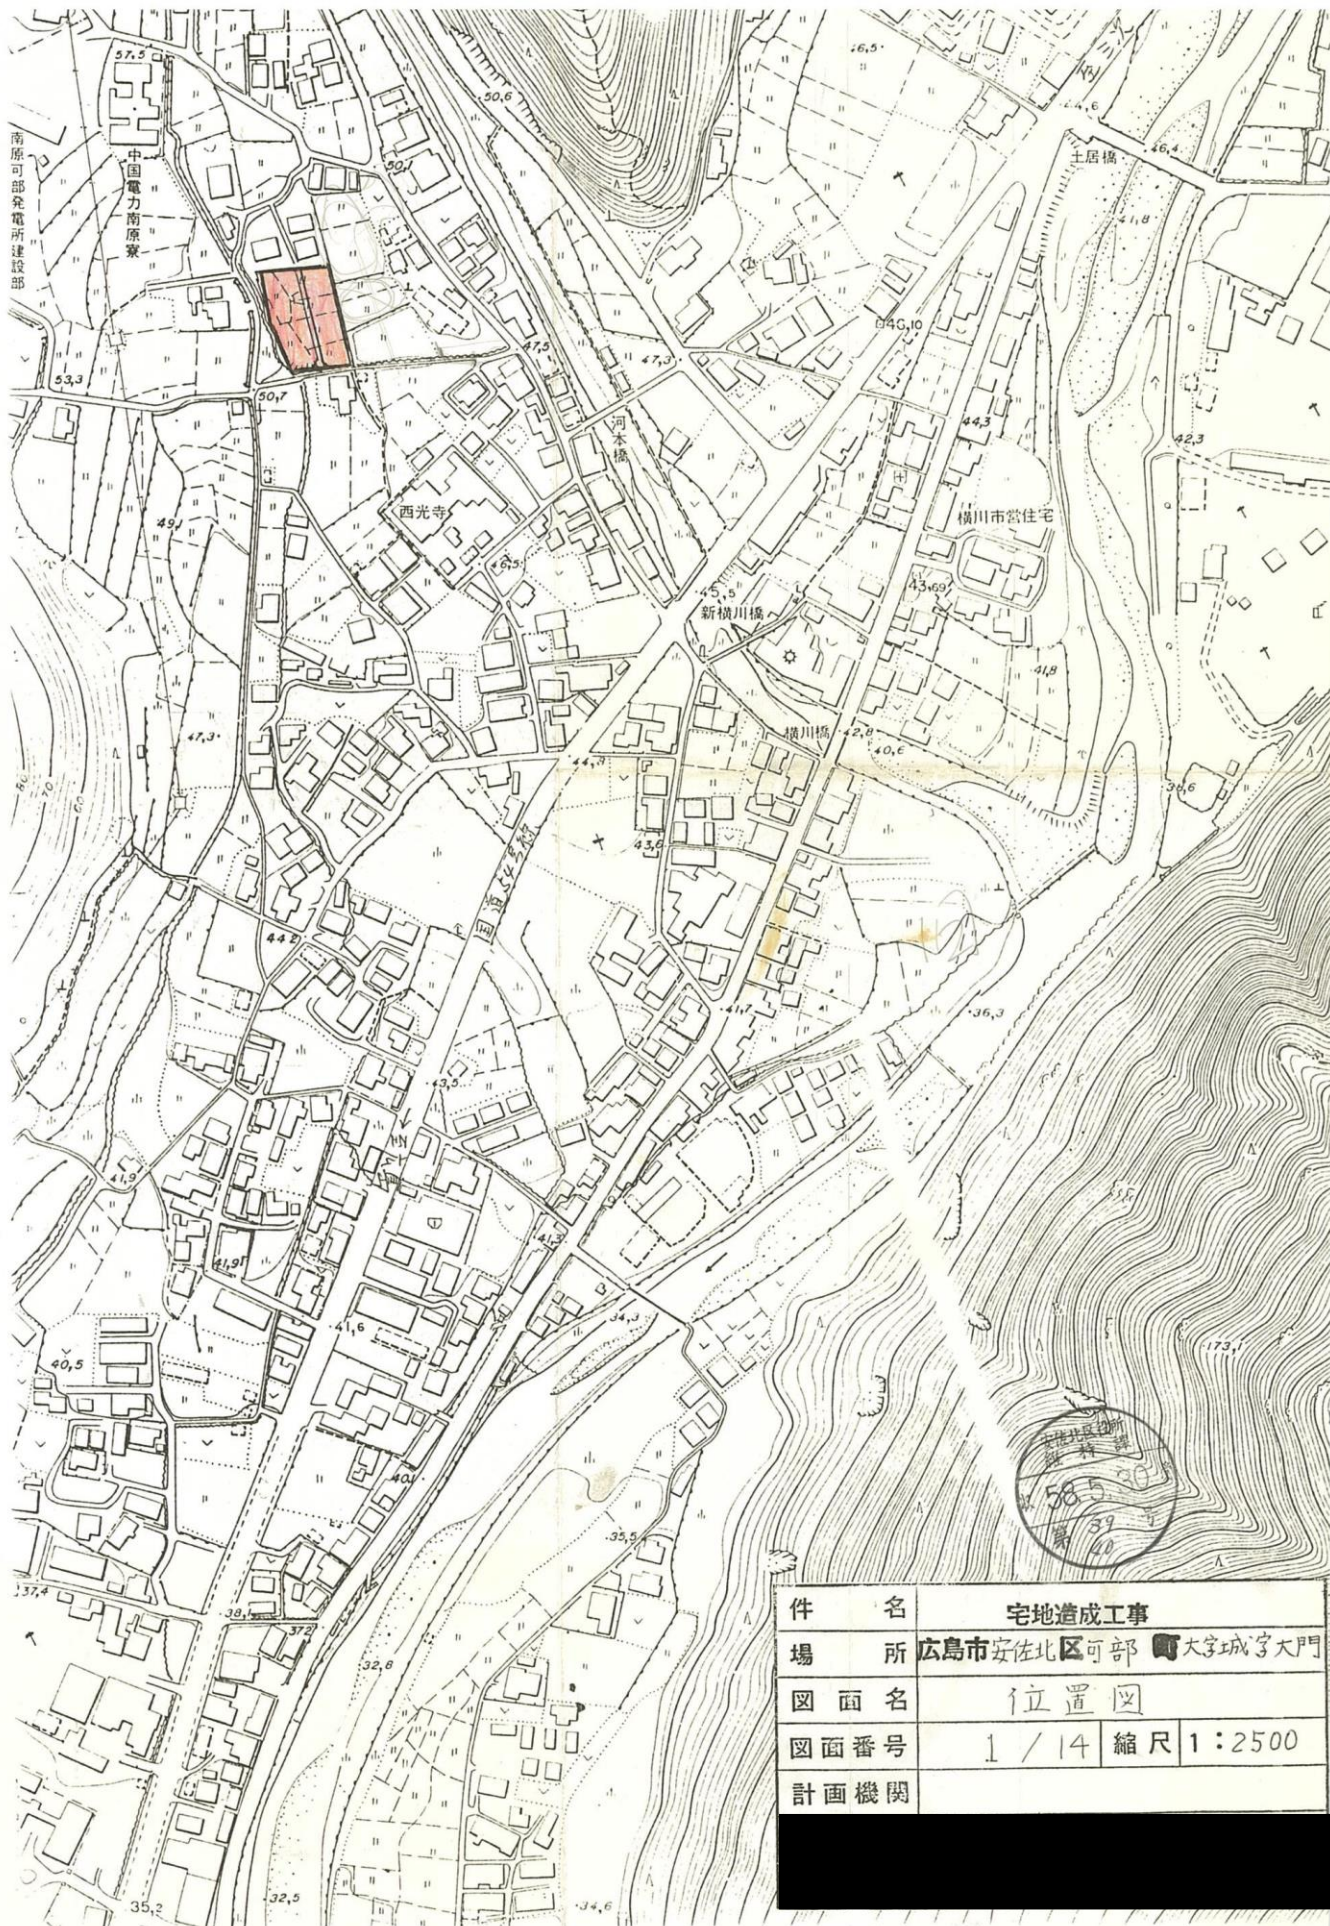

件名	宅地造成工事		
場所	広島市安佐北區可部 大字城字大門		
図面名	位置図		
図面番号	1 / 14	縮尺	1 : 2500
計画機関			