

S56増築その他工事（基礎伏図）

22-29


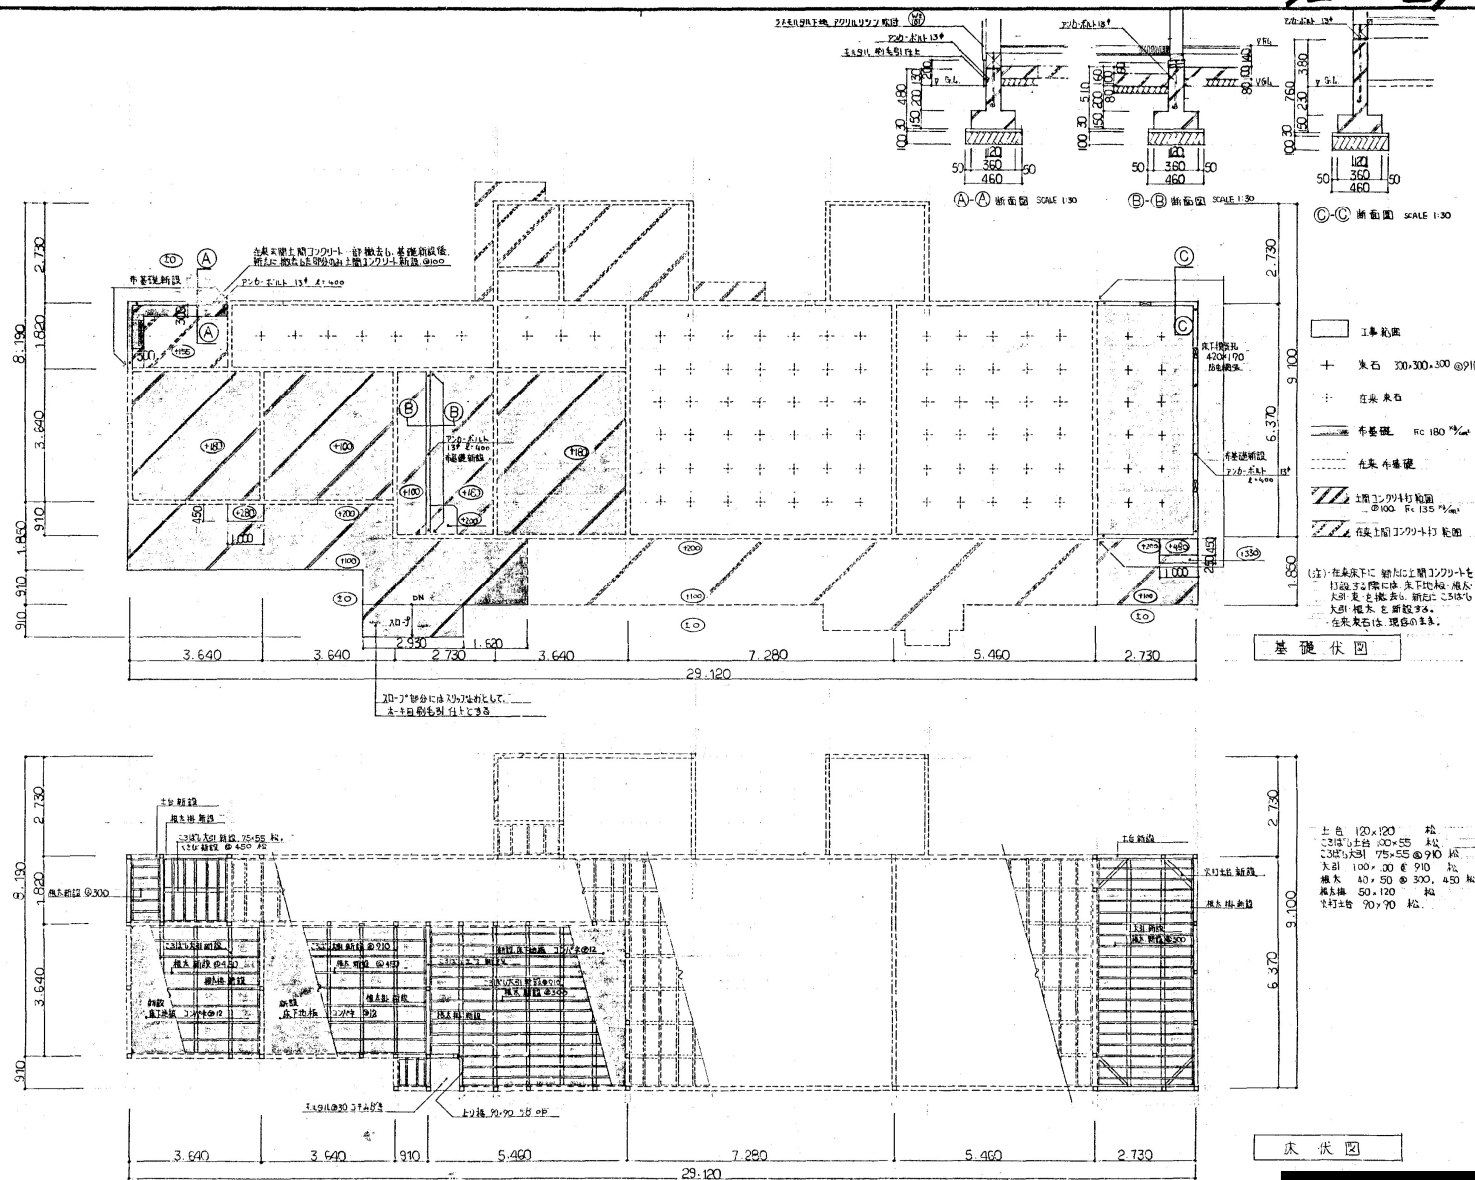


図 27	工事名 若草集会所増築その他工事	図名・縮尺 基礎伏図床伏図 1/100	広島市都市整備局建築部 建築第一課	大 中 小 地 域 施 設 機 関 工 事 完了
				L 2 1 01 02 56年度

72 - 16



H9外壁明装その他工事（解体・撤去図）

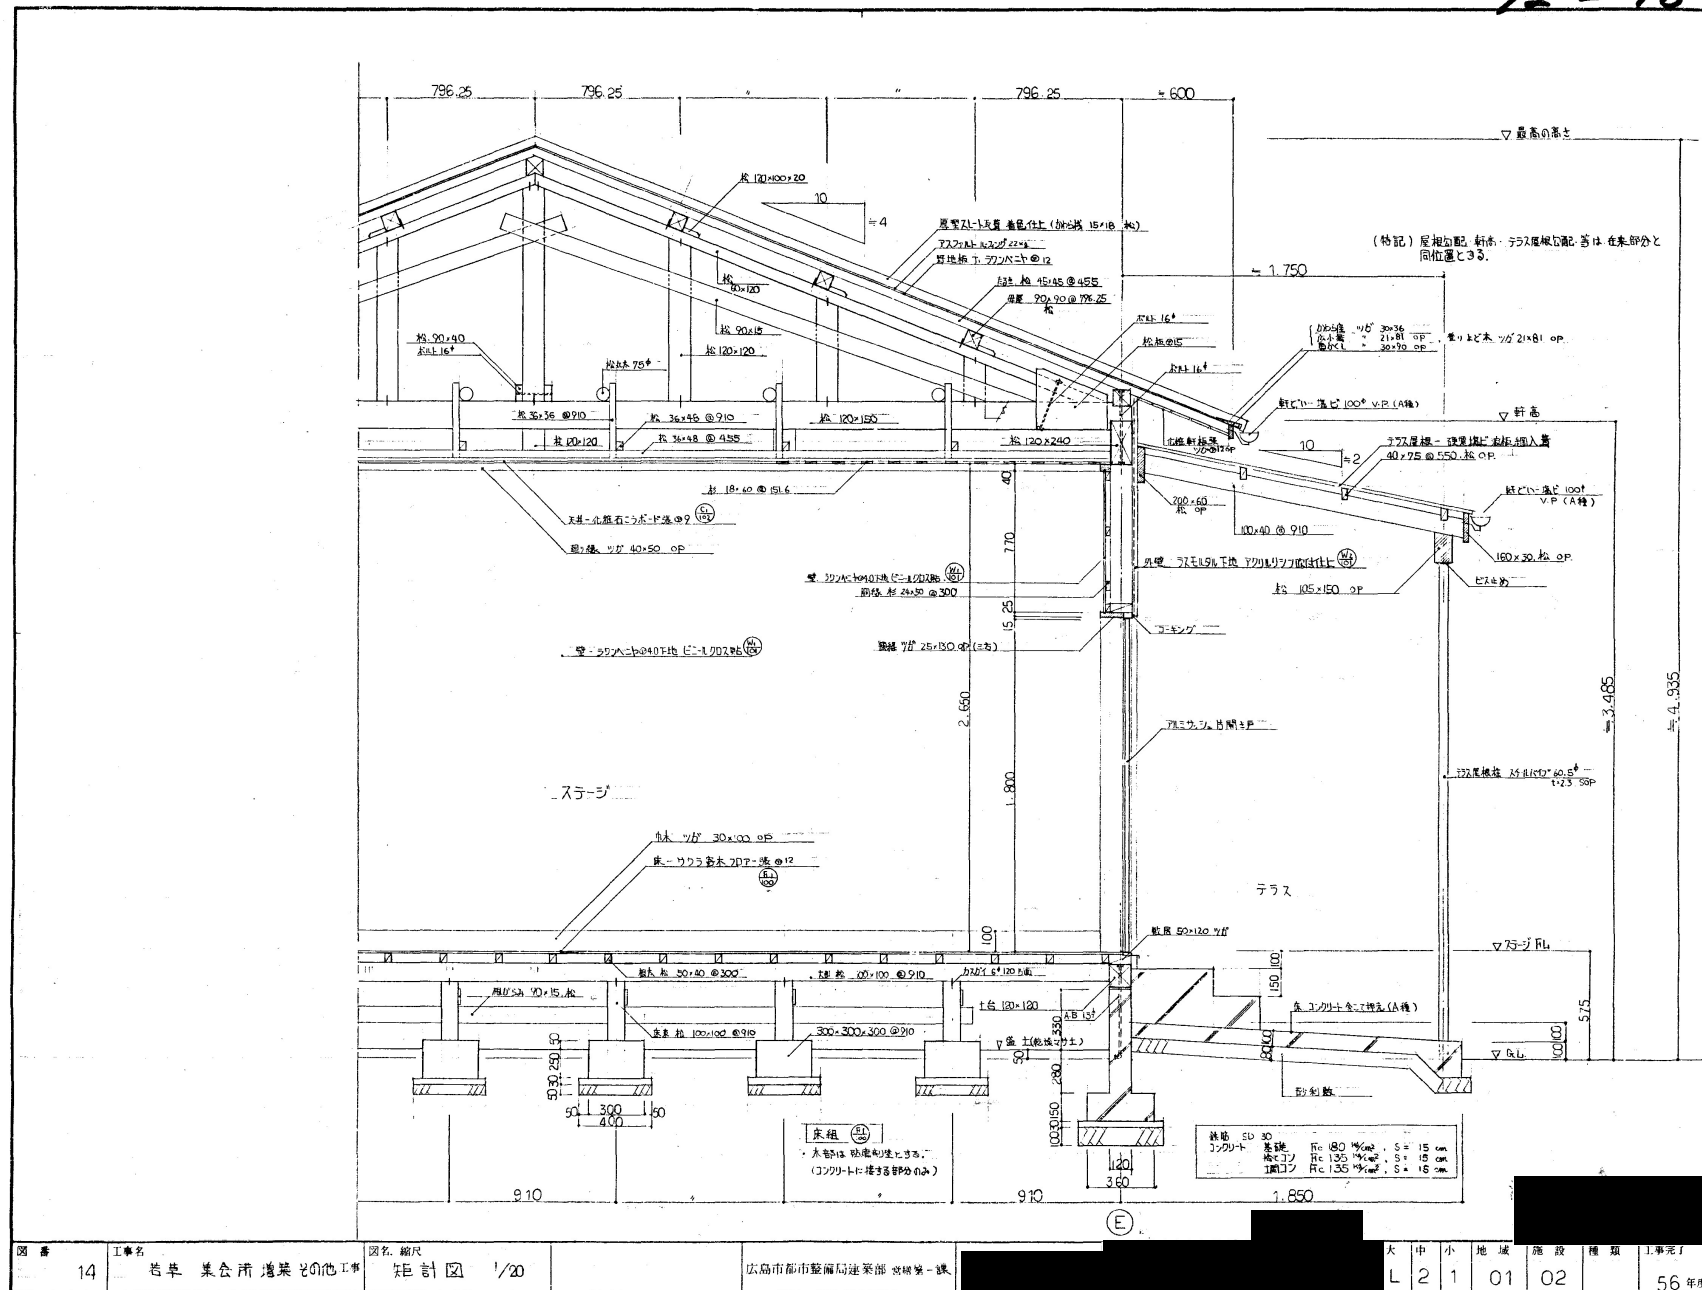