


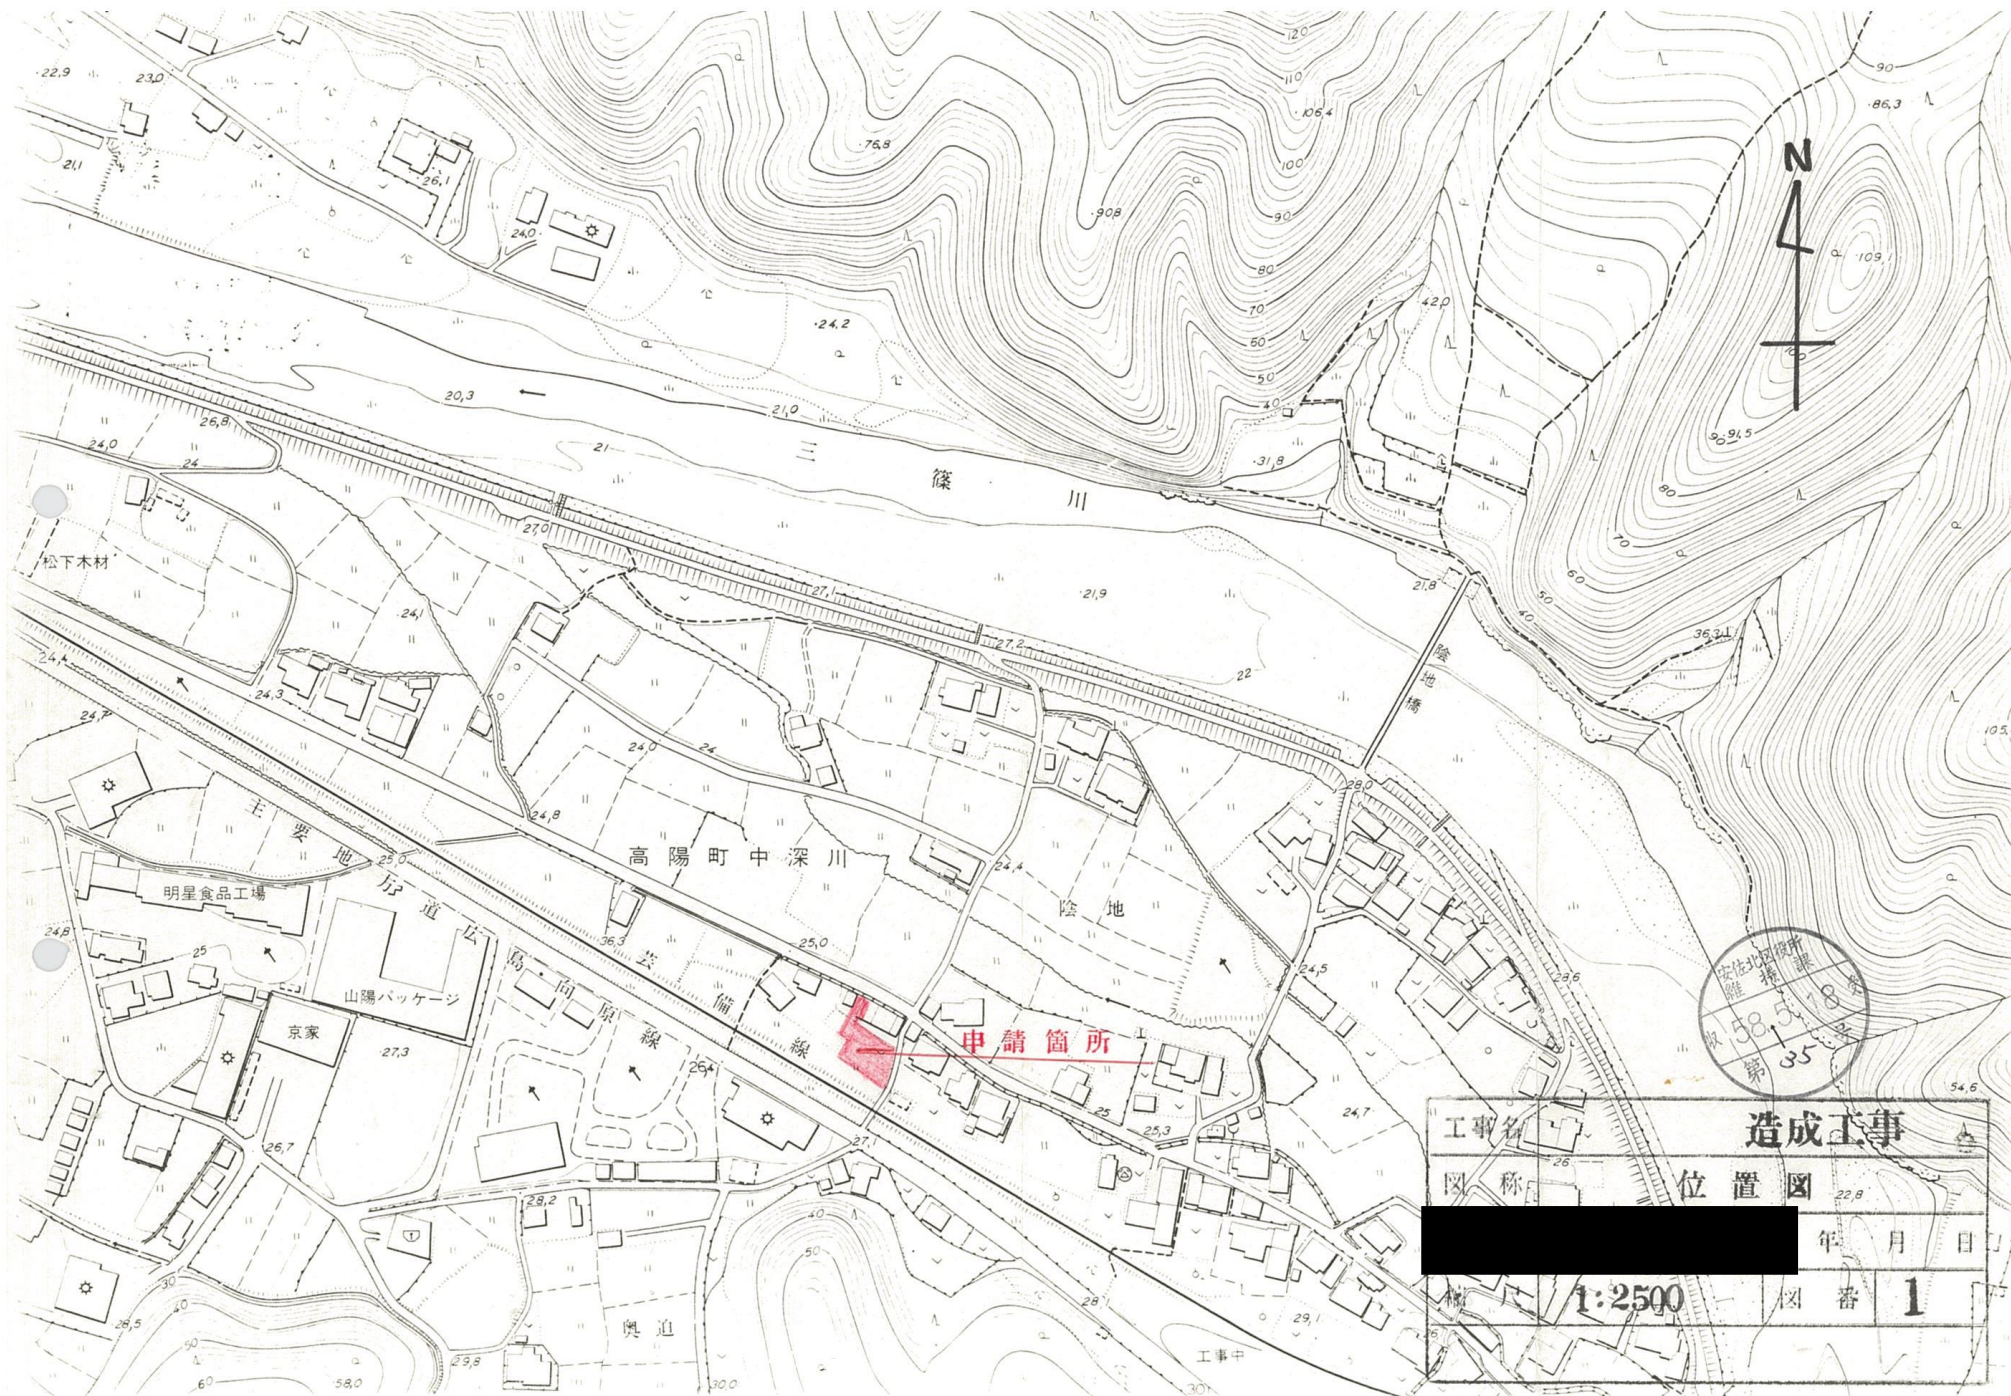

工事名	造成工事		
図称	位置図		
	年 月 日		
縮尺	1:2500	図番	1