


凡 例

色 別	種 別
—	施行区域線
—	予定建築物

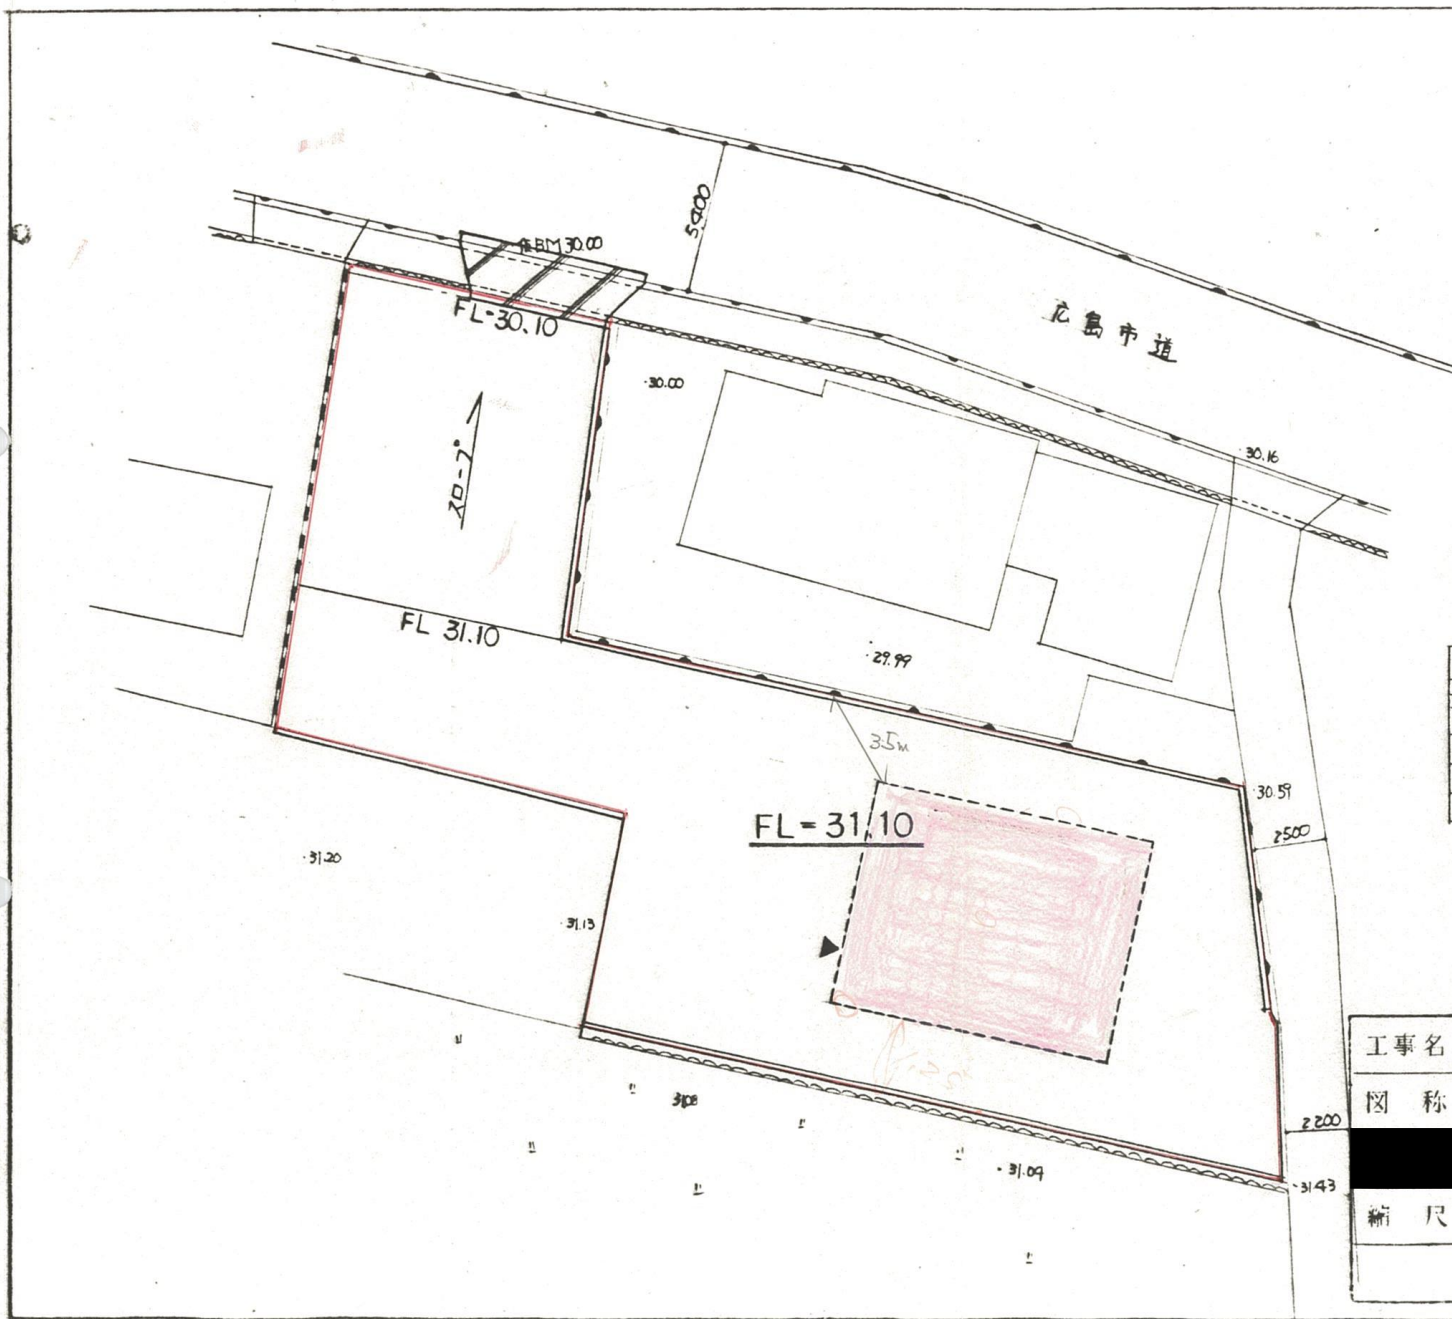

工事名	立川邸 造成工事		
図 称	土地利用計画平面図		
縮 尺	1:200	年 月 日	
縮 尺	1:200	図 番	5