


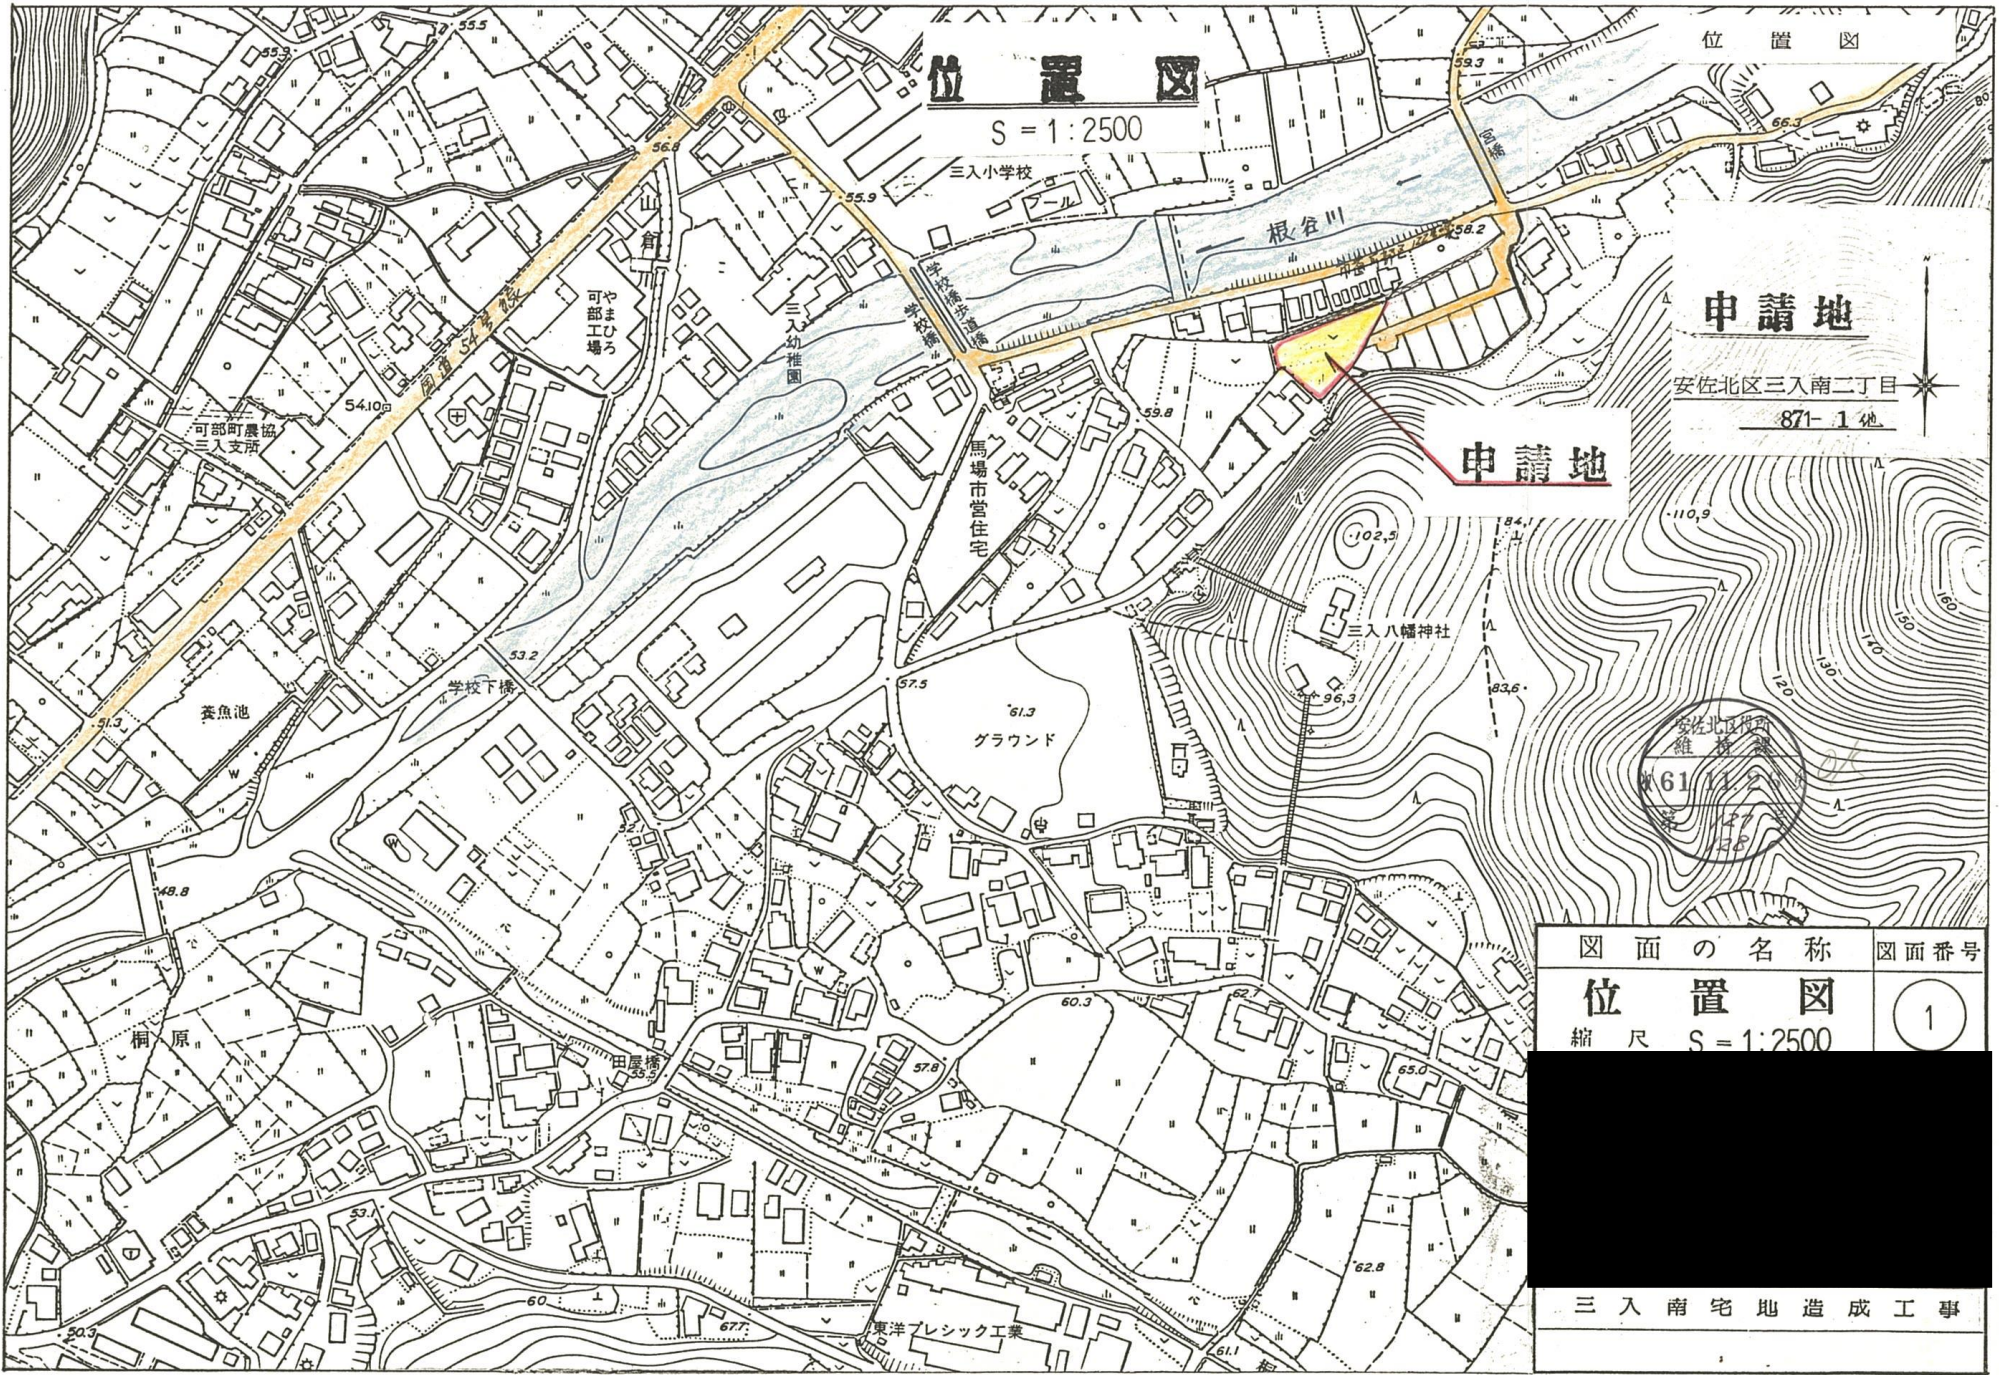

位置図

S = 1:2500

位置図

申請地

安佐北区三入南二丁目
87-1 地

申請地

図面の名称

図面番号

位置図

縮尺 S = 1:2500

1

三入南宅地造成工事