


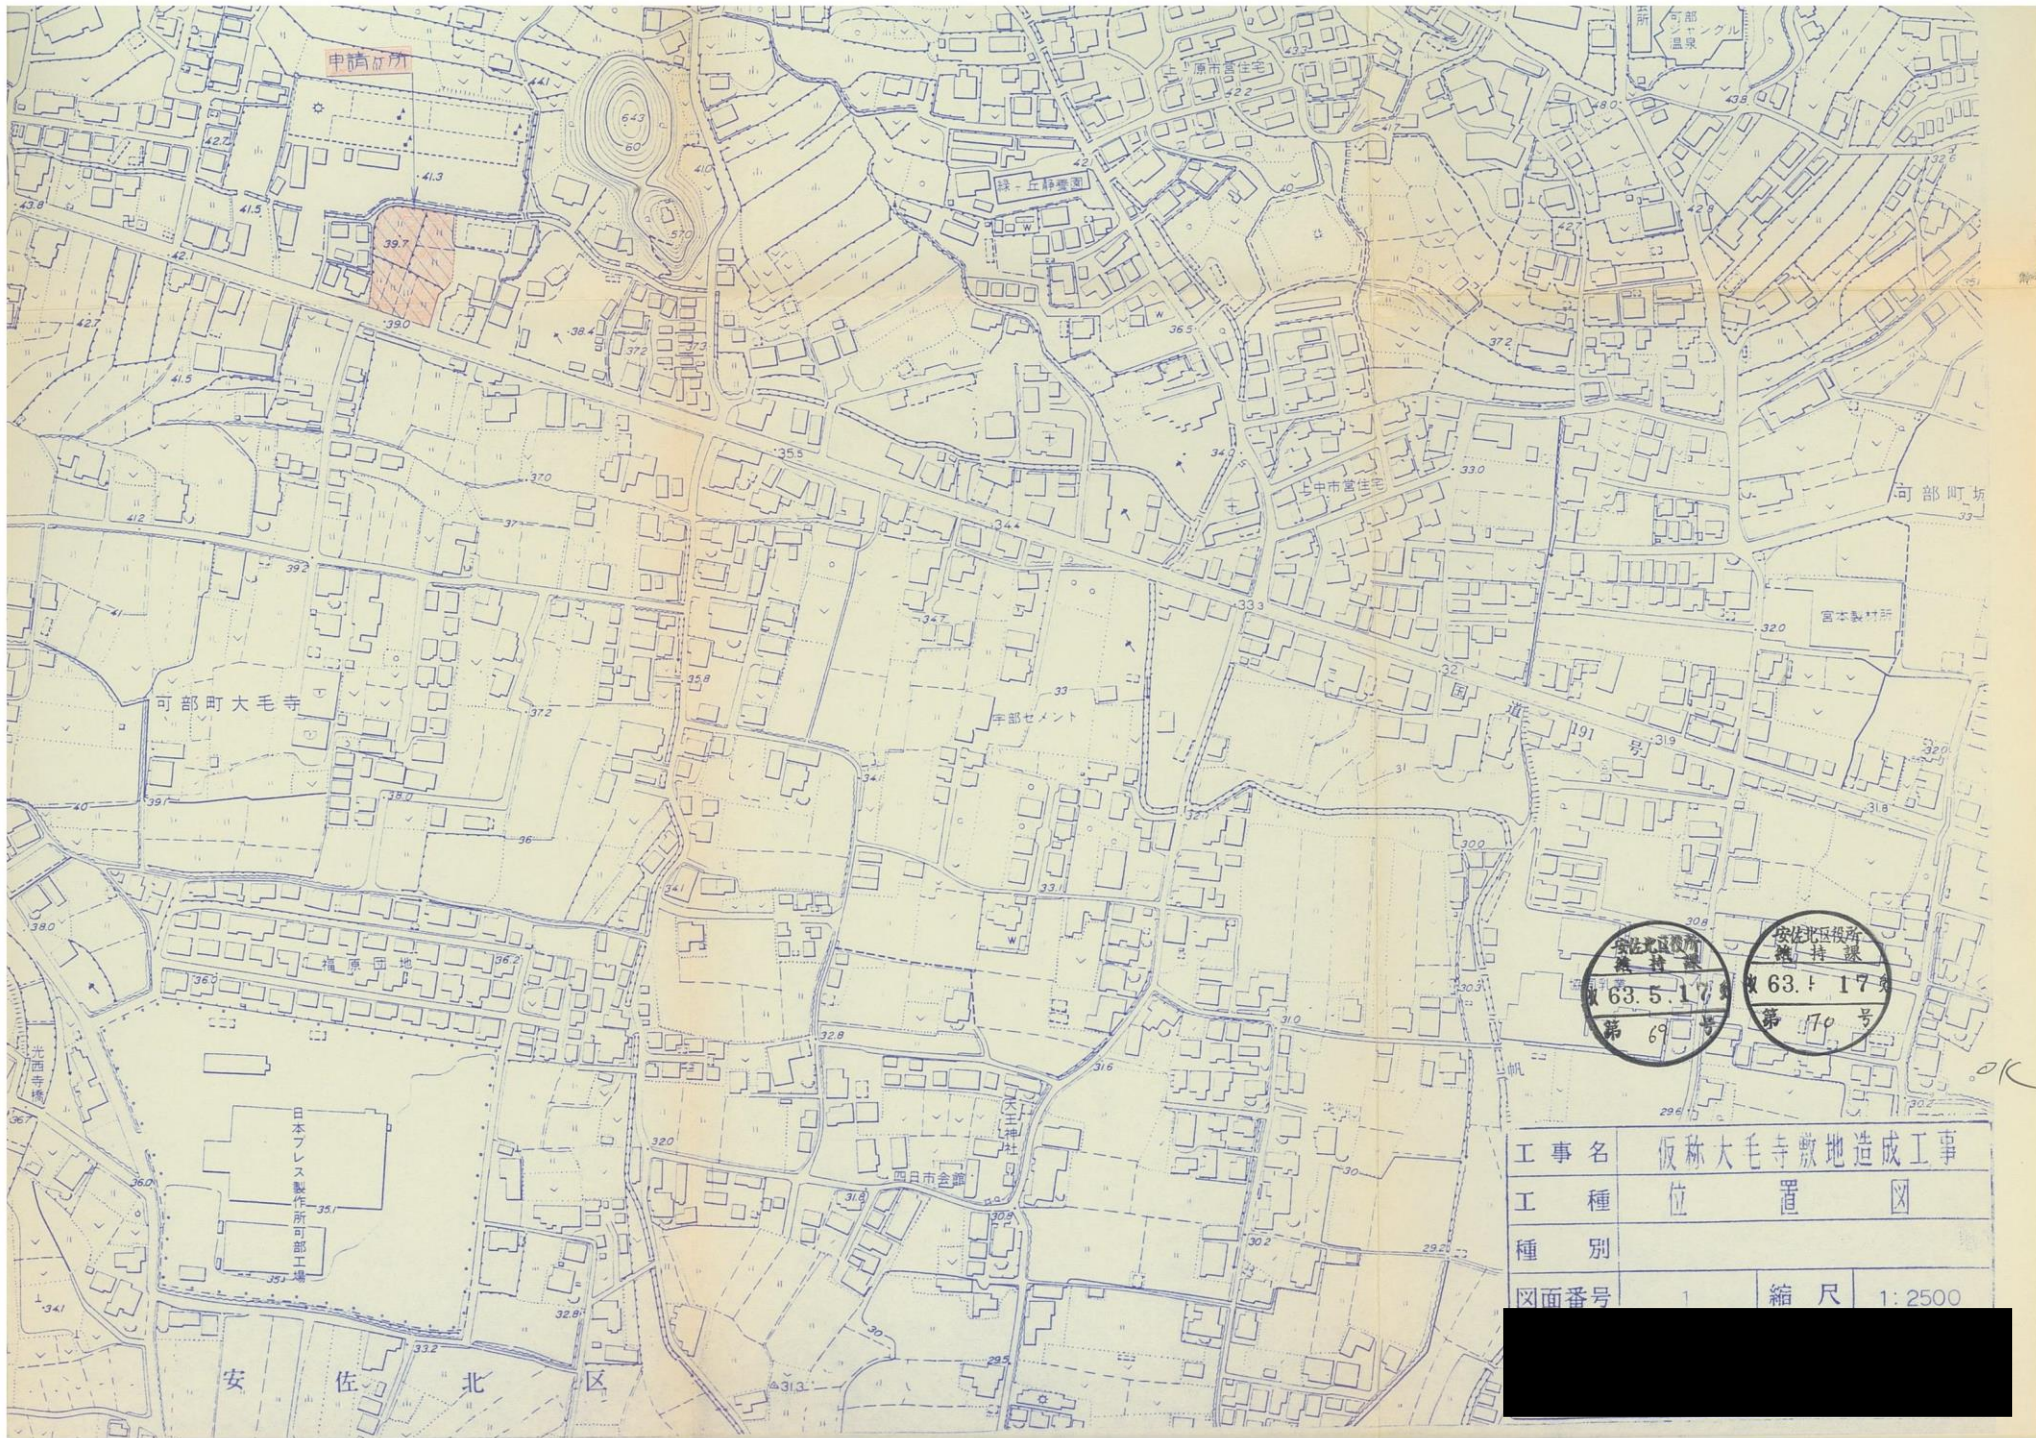

工事名	仮称大毛寺敷地造成工事		
工種	位置図		
種別			
図面番号	1	縮尺	1:2500