


土地利用計画図

1/250

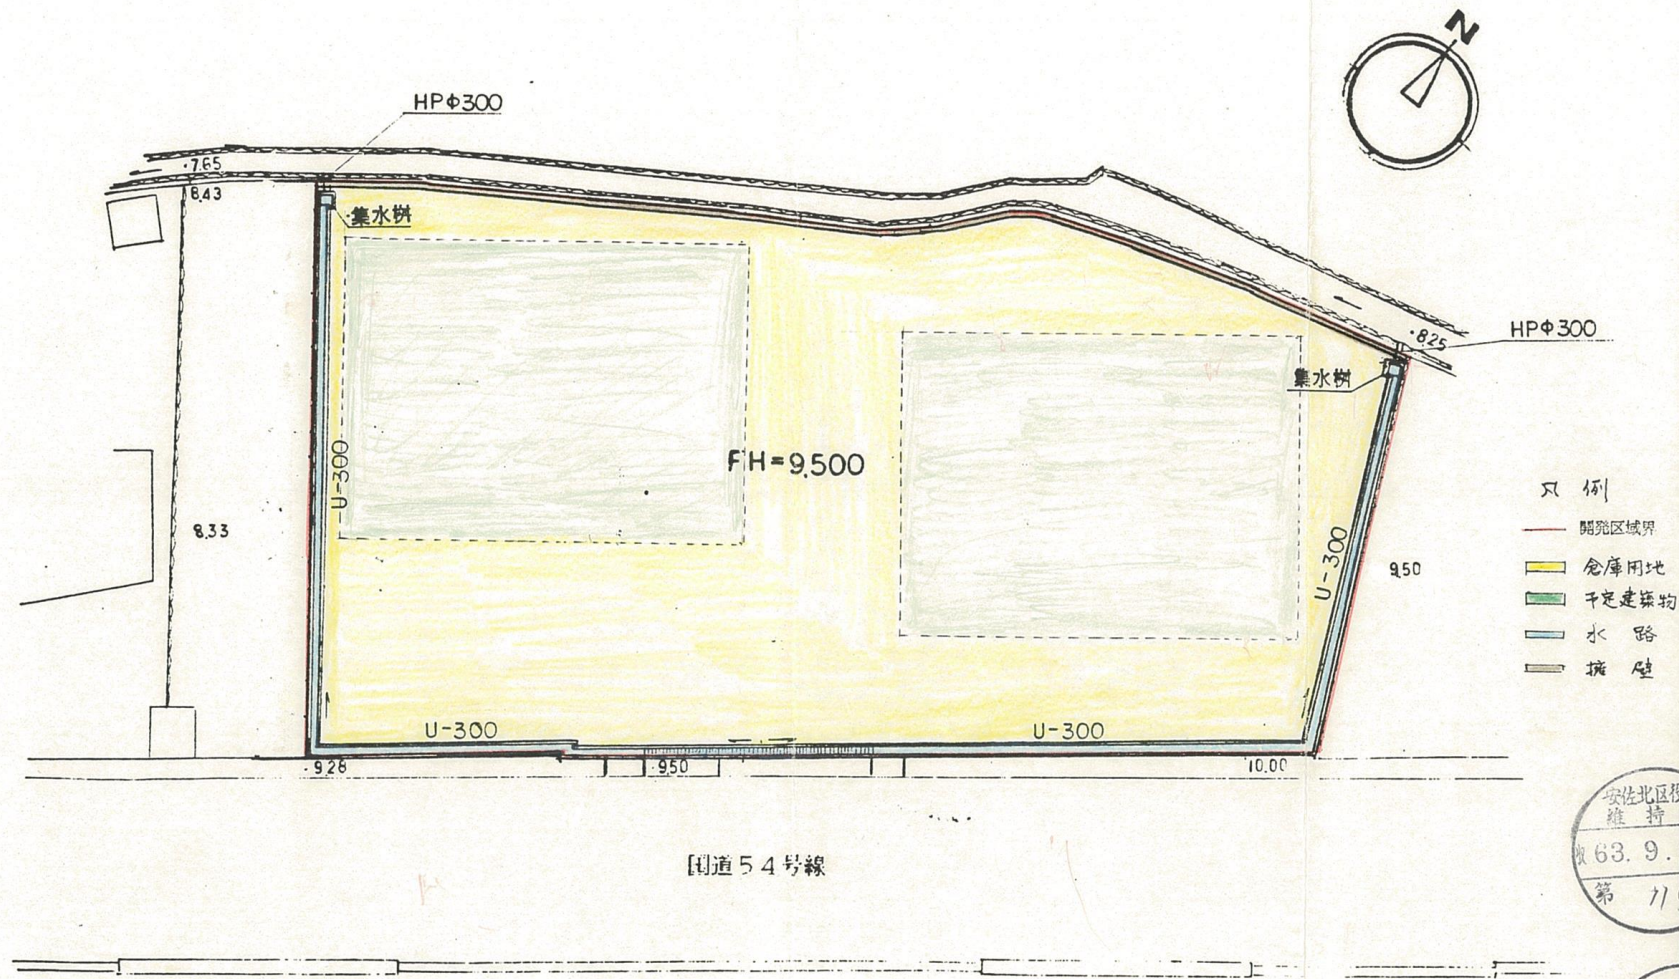

安佐北區役所
維持課
収 63.9.13
第 115 号

安佐北區役所
維持課
収 63.10.25
第 号

48