


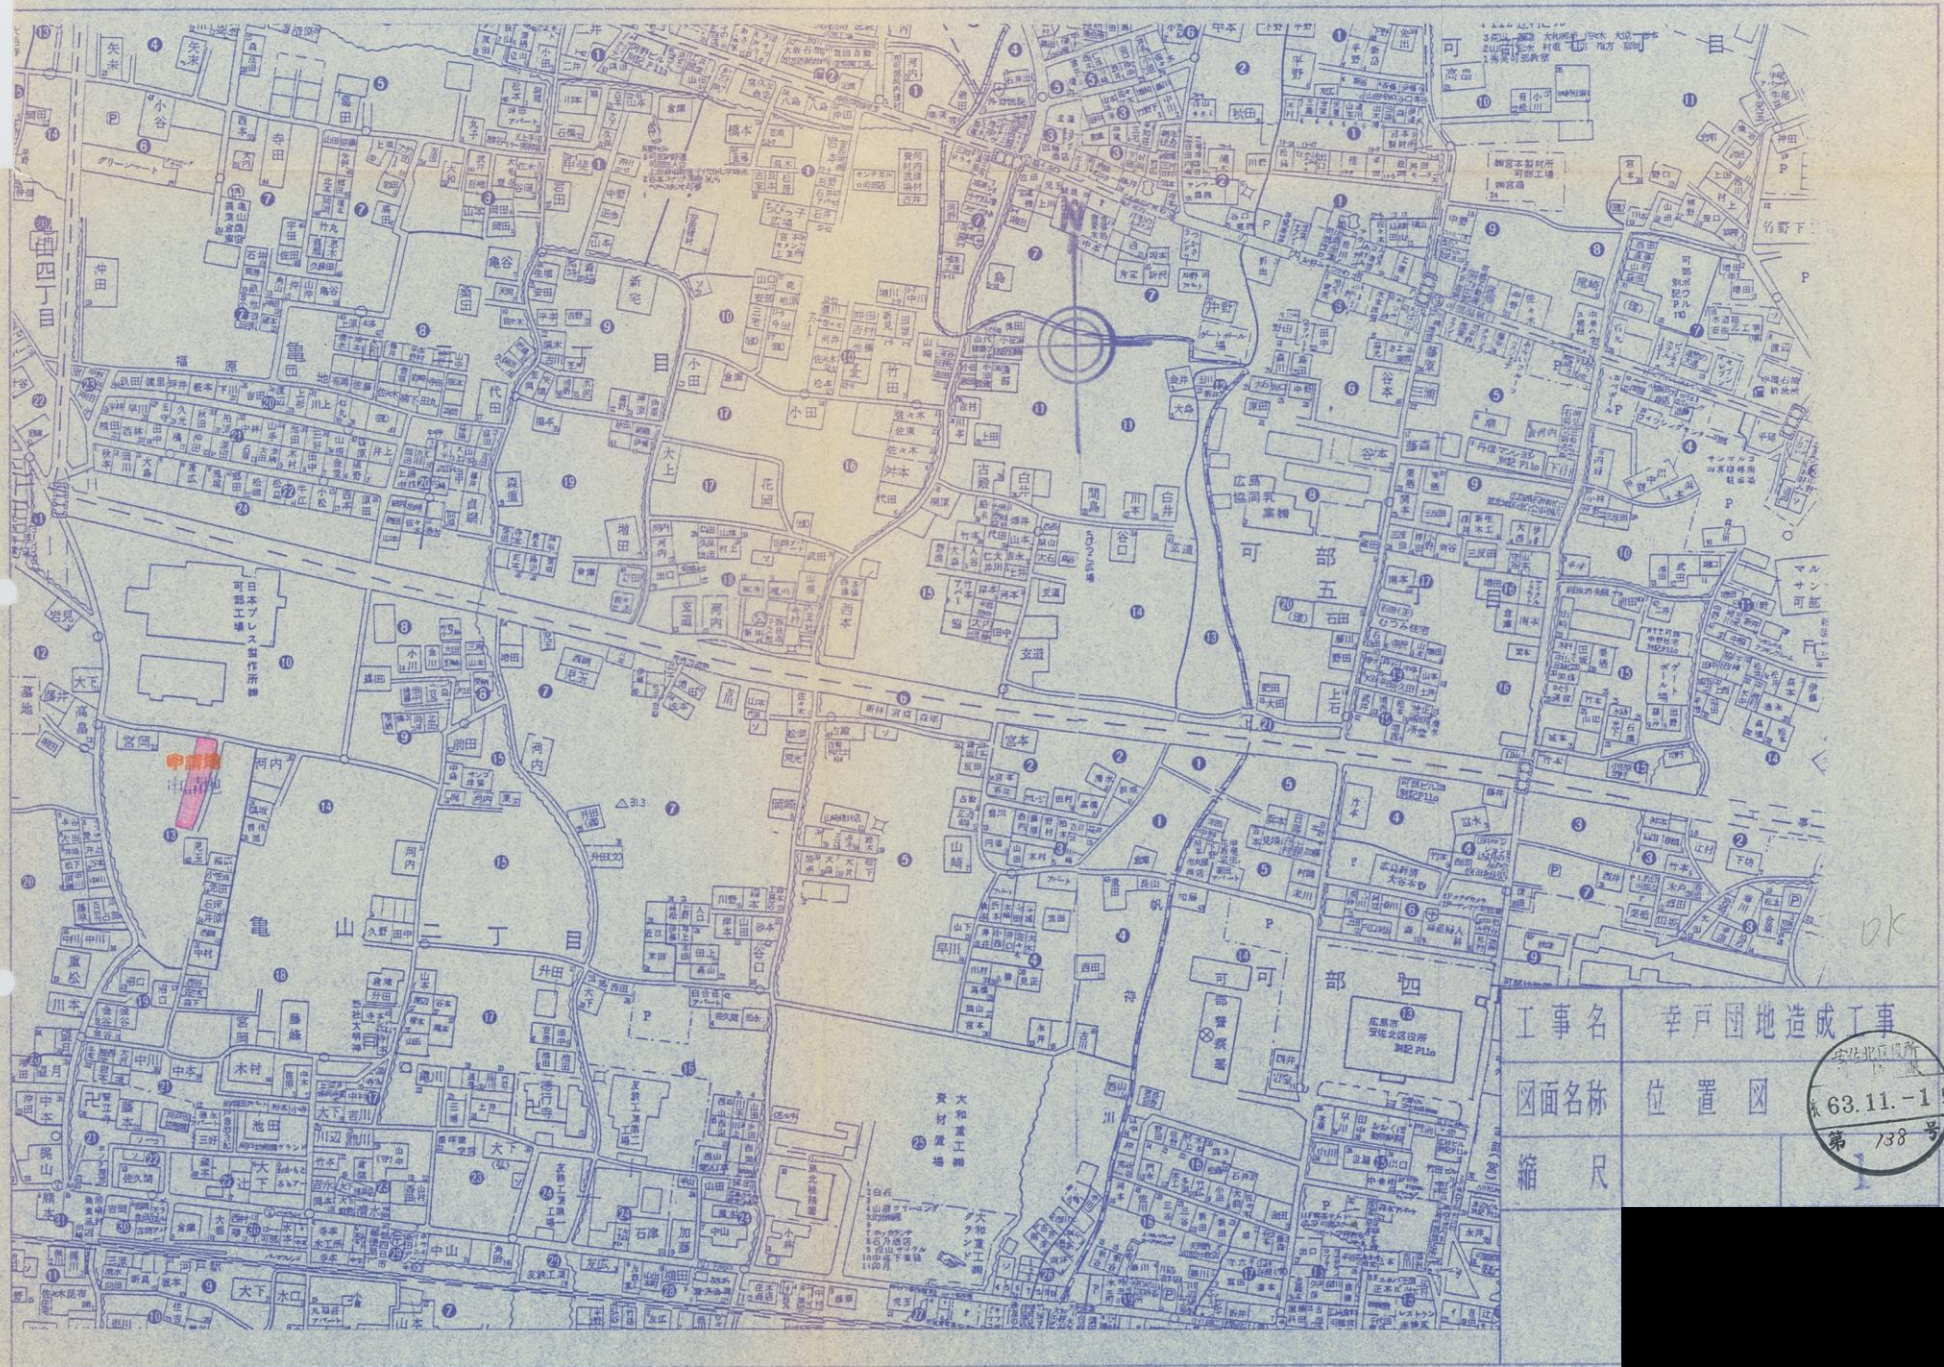

工事名	幸戸団地造成工事	
図面名称	位置	
縮尺		

63.11.-1
第 138 号