


別紙 1 1 動線計画図（現況）

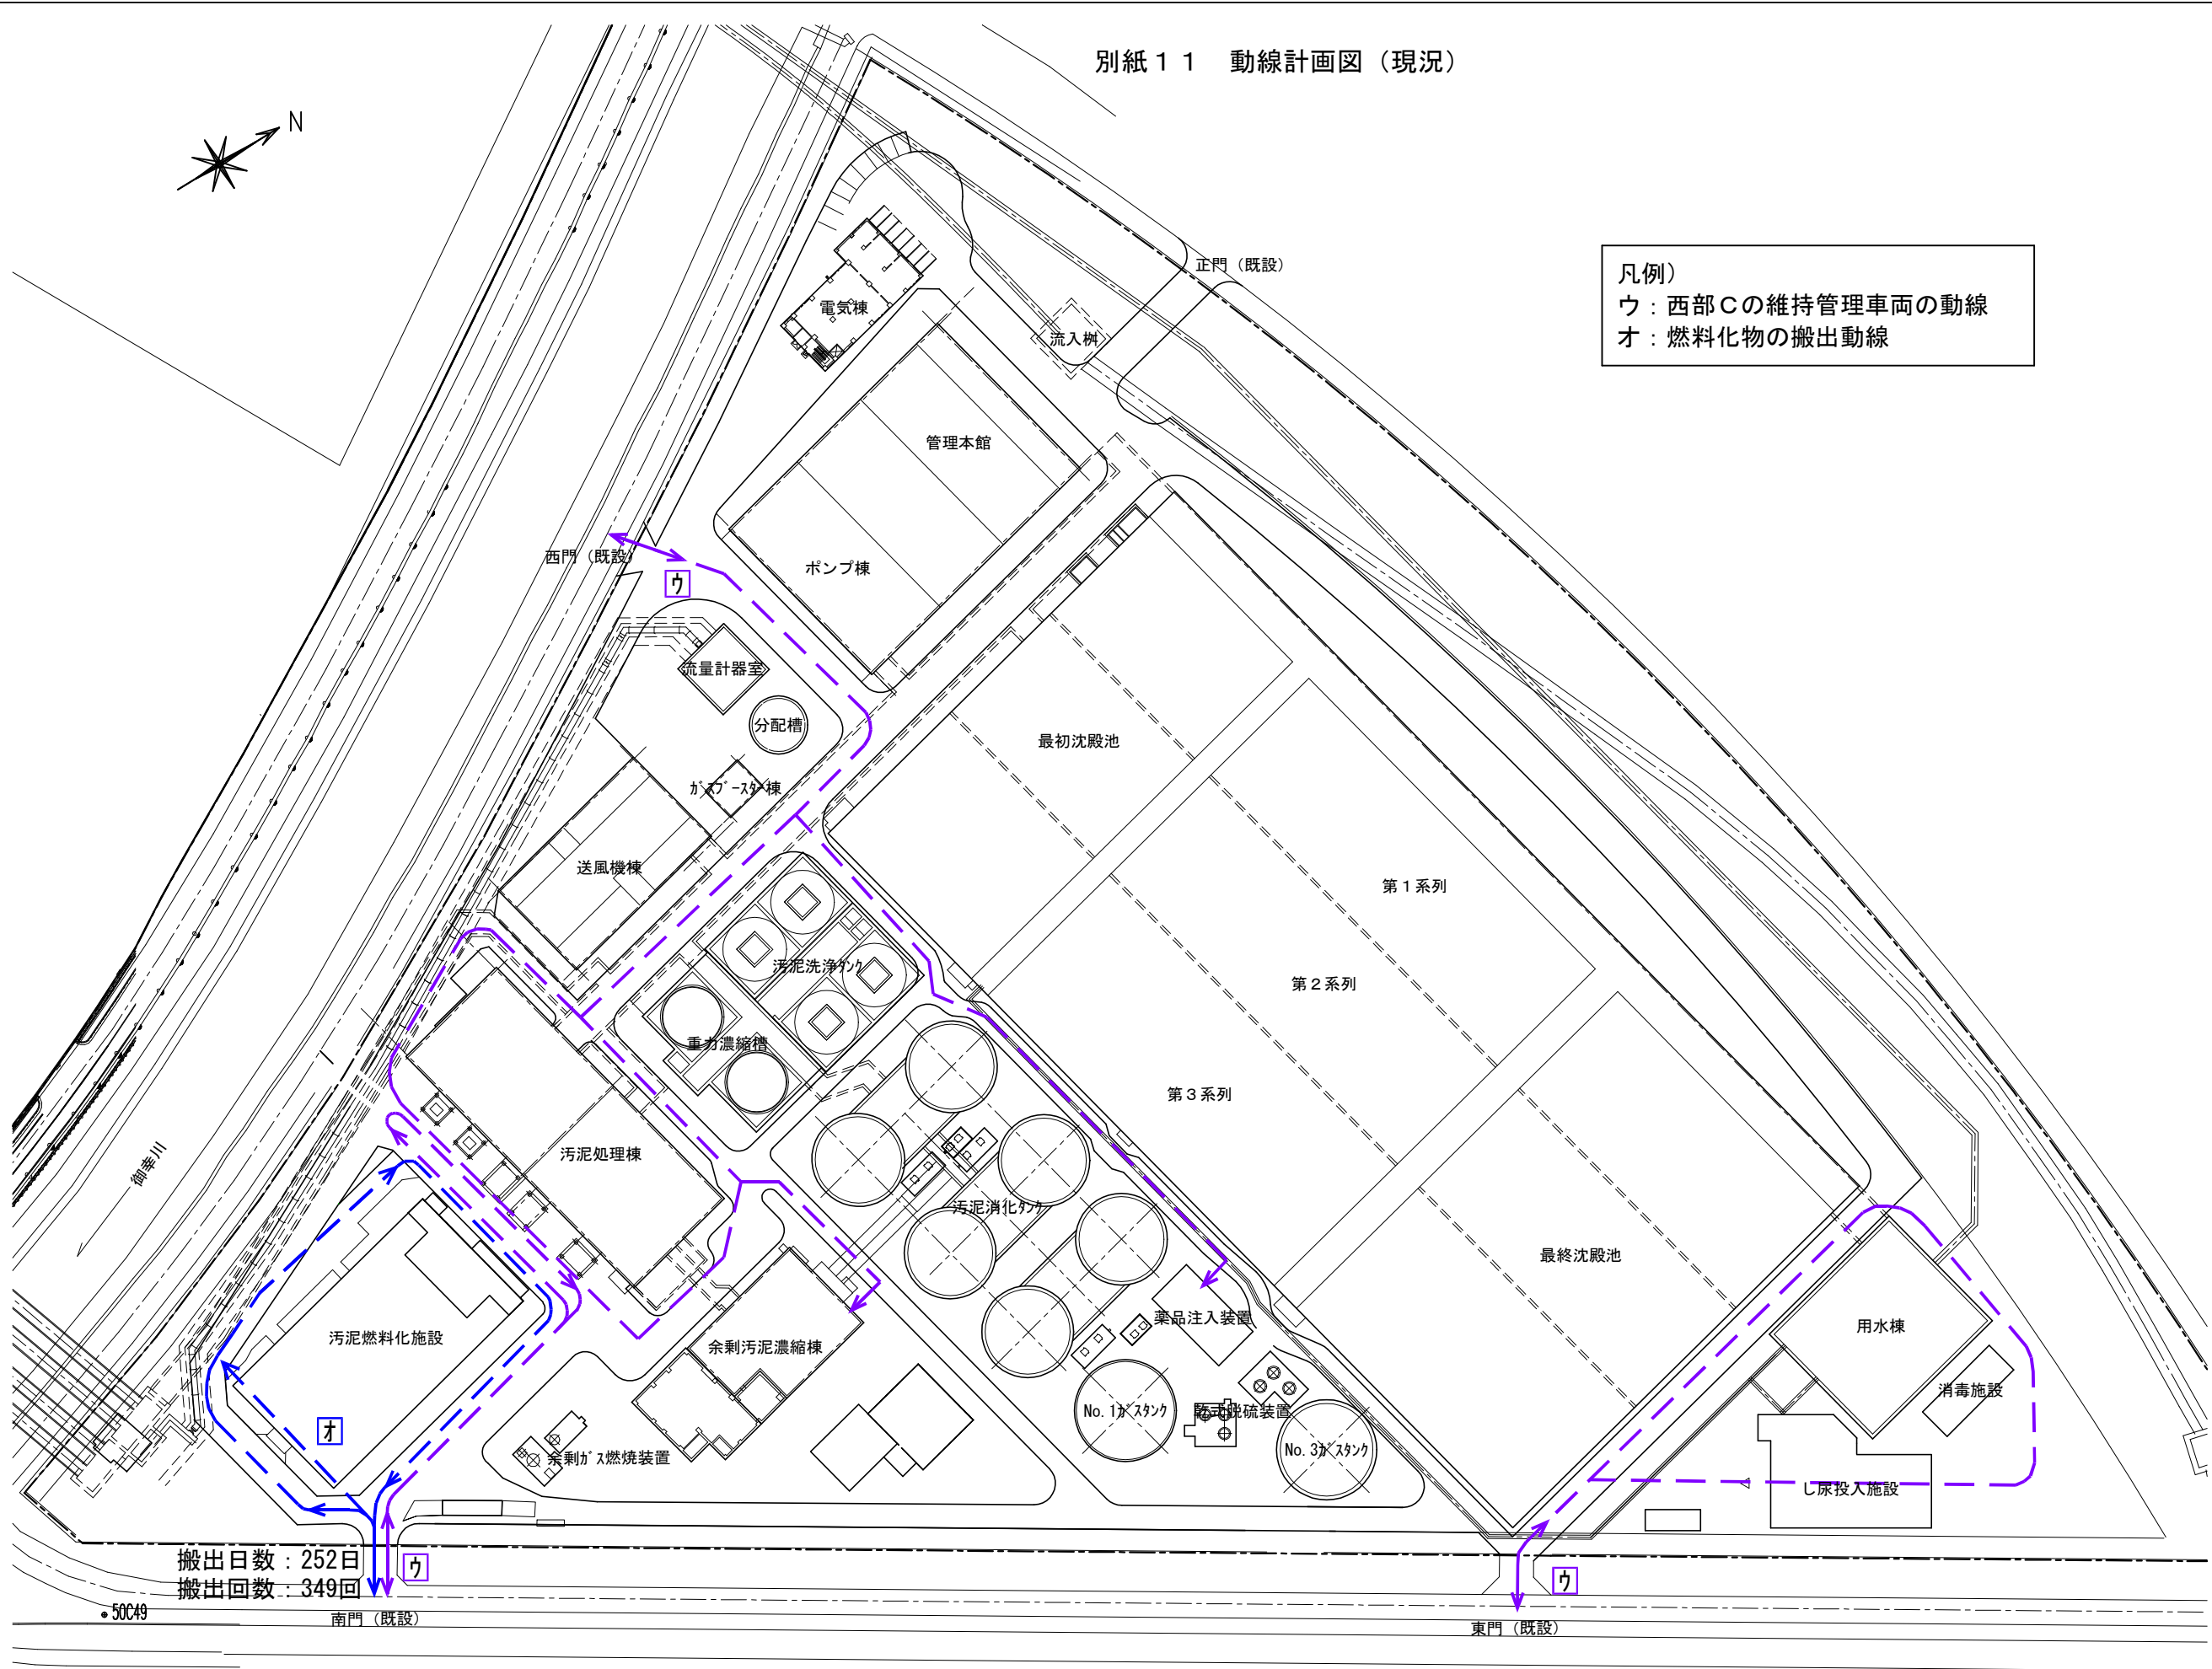

凡例)
ウ：西部Cの維持管理車両の動線
オ：燃料化物の搬出動線

搬出日数：252日
搬出回数：349回

工事名	西部水資源再生センター				
図面名	汚泥燃料化施設 一般平面図				
縮 尺	1:1500		製図年月	R .	
課 長	課長補佐	設 計		図 番 計	-
					-
広島市下水道局施設部施設課					

別紙 11 動線計画図（施工業務期間中）



凡例)

ア：本事業に係る施工車両の動線


イ：本事業以外の施工車両の動線

ウ：西部Cの維持管理車両の動線

エ：千田 C の脱水汚泥の搬入動線


才：燃料化物の搬出動線

力：下水汚泥再資源化物の搬出動線

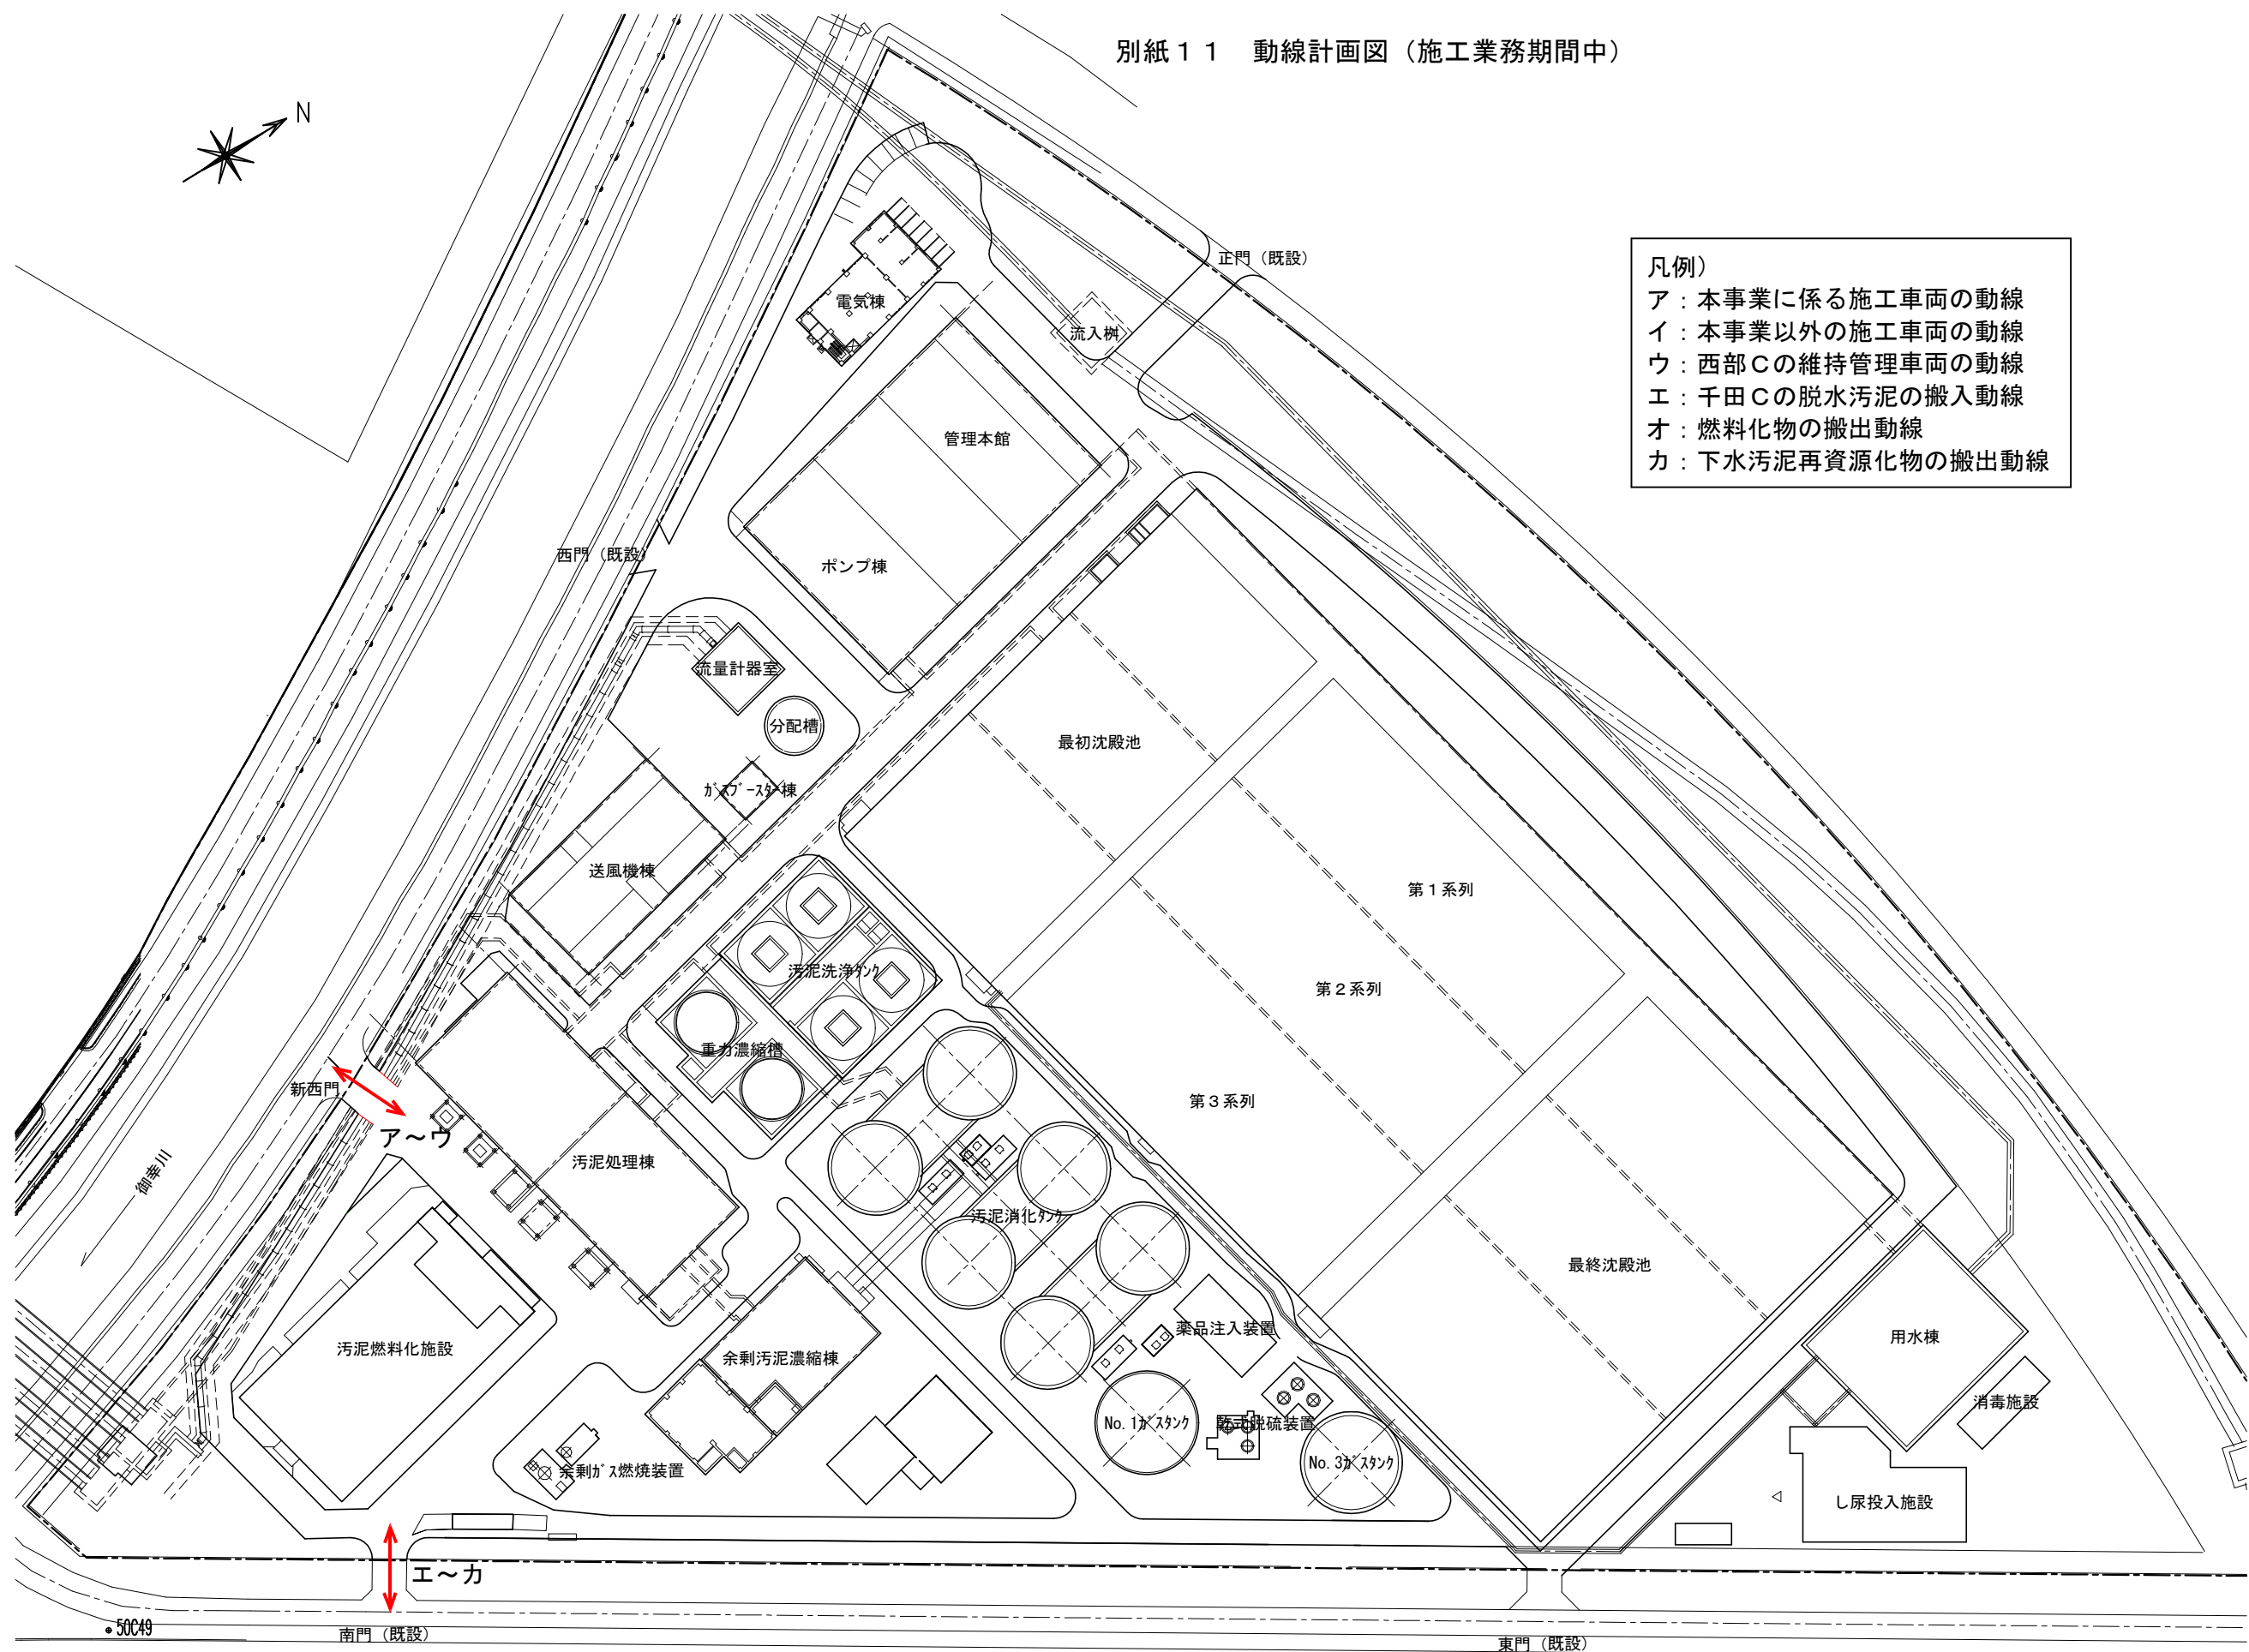

工事名	西部水資源再生センター				
図面名	汚泥燃料化施設 一般平面図				
縮 尺	1:1500	製図年月	R .		
課 長	課長補佐	設 計	図	-	
			番	-	
計					
広島市下水道局施設部施設課					

別紙 1 1 動線計画図（維持管理・運營業務期間中）

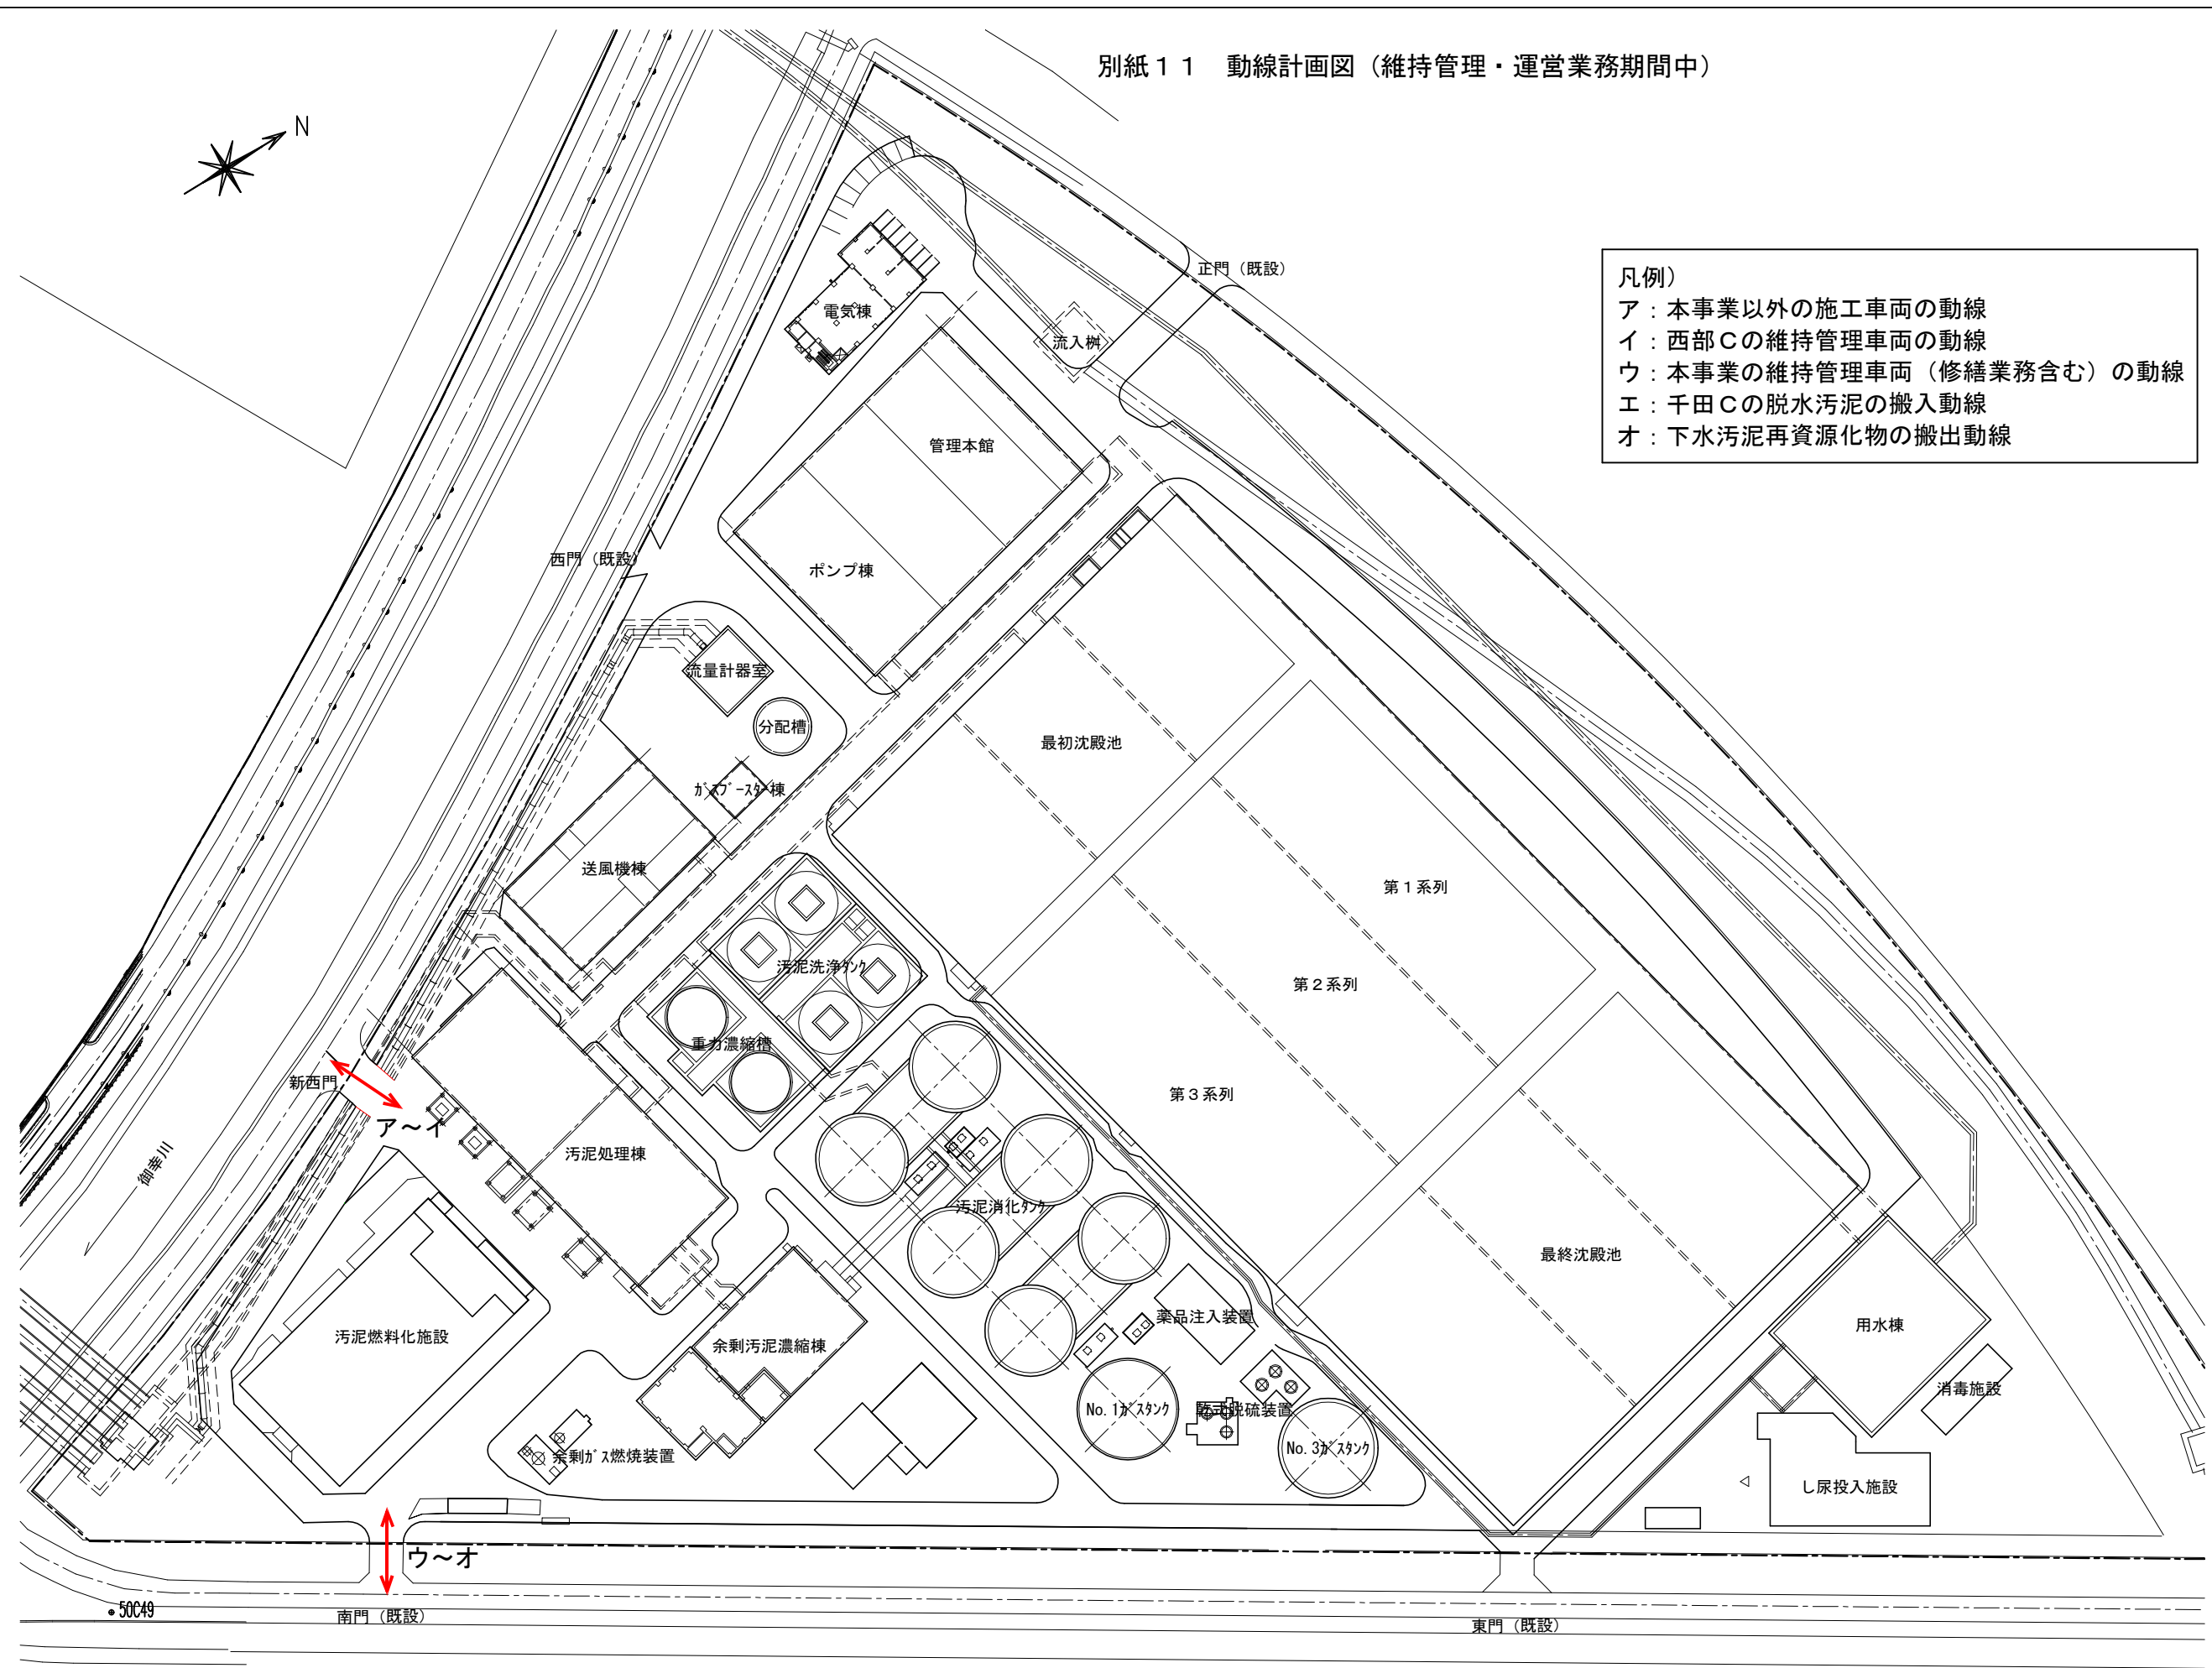

- 凡例)
- ア：本事業以外の施工車両の動線
 - イ：西部Cの維持管理車両の動線
 - ウ：本事業の維持管理車両（修繕業務含む）の動線
 - エ：千田Cの脱水汚泥の搬入動線
 - オ：下水汚泥再資源化物の搬出動線

工事名	西部水資源再生センター				
図面名	汚泥燃料化施設 一般平面図				
縮 尺	1:1500		製図年月		R .
課 長	課長補佐	設 計		図 番 計	-
					-
広島市下水道局施設部施設課					