


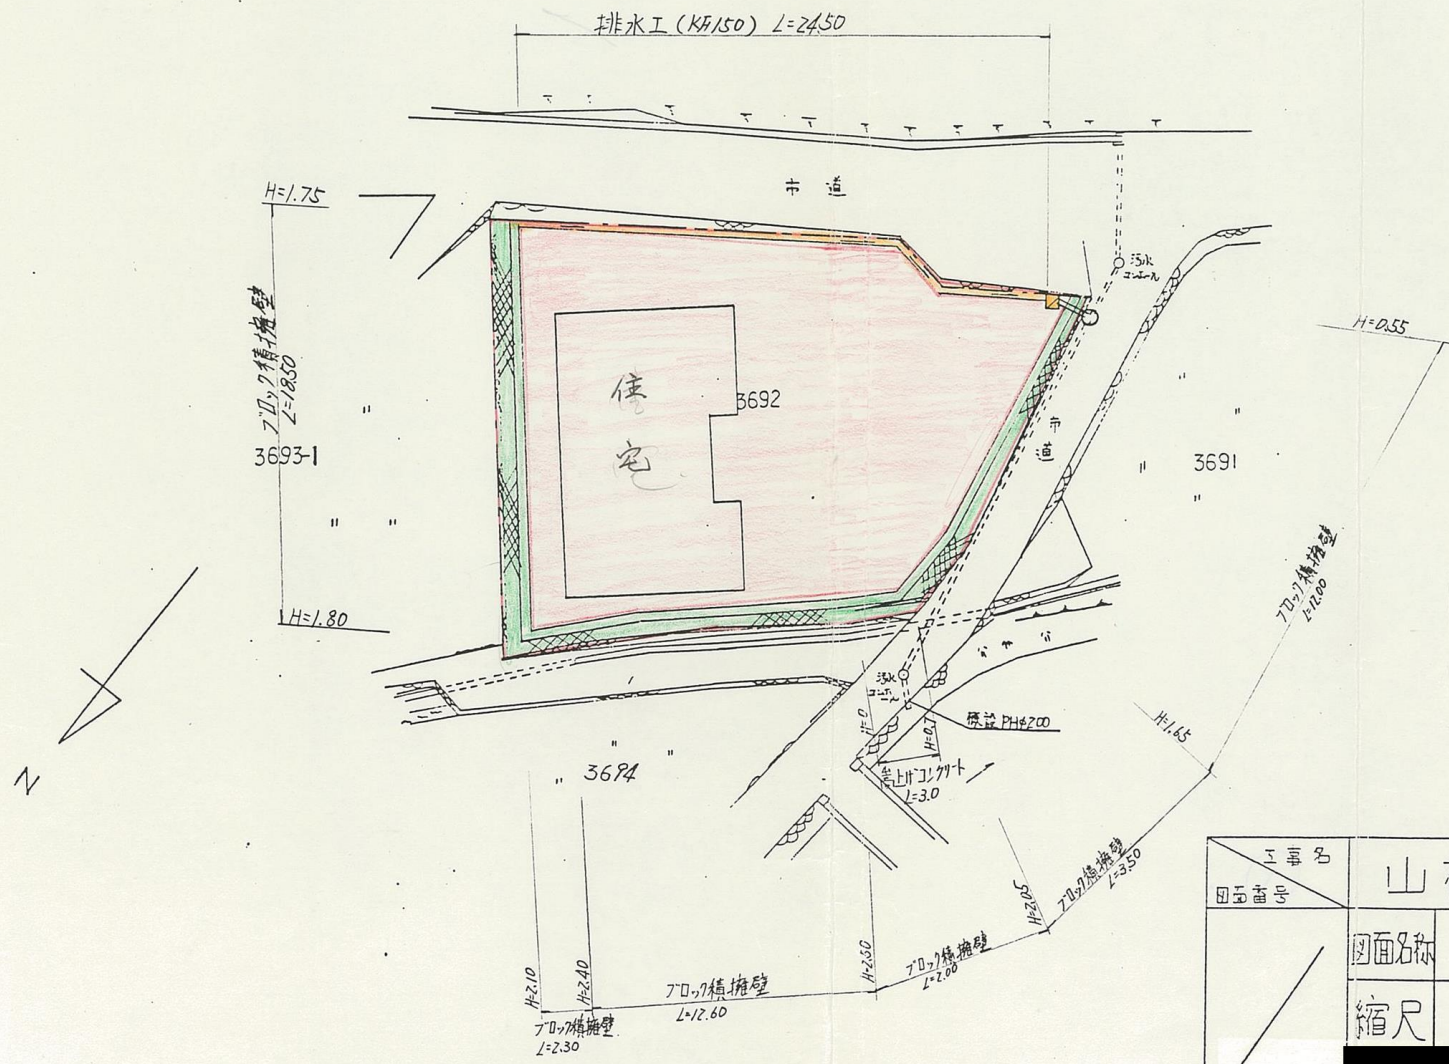

- 宅地
- 擁壁
- 水路 (U字79エム)

安佐北區役所
維持課
1. 2. 20
第 12 号

安佐北區役所
維持課
1. 2. 27
第 13 号

工事名	山根宅造成工事	
図面番号	図面名称	土地利用計画図
	縮尺	1/250