


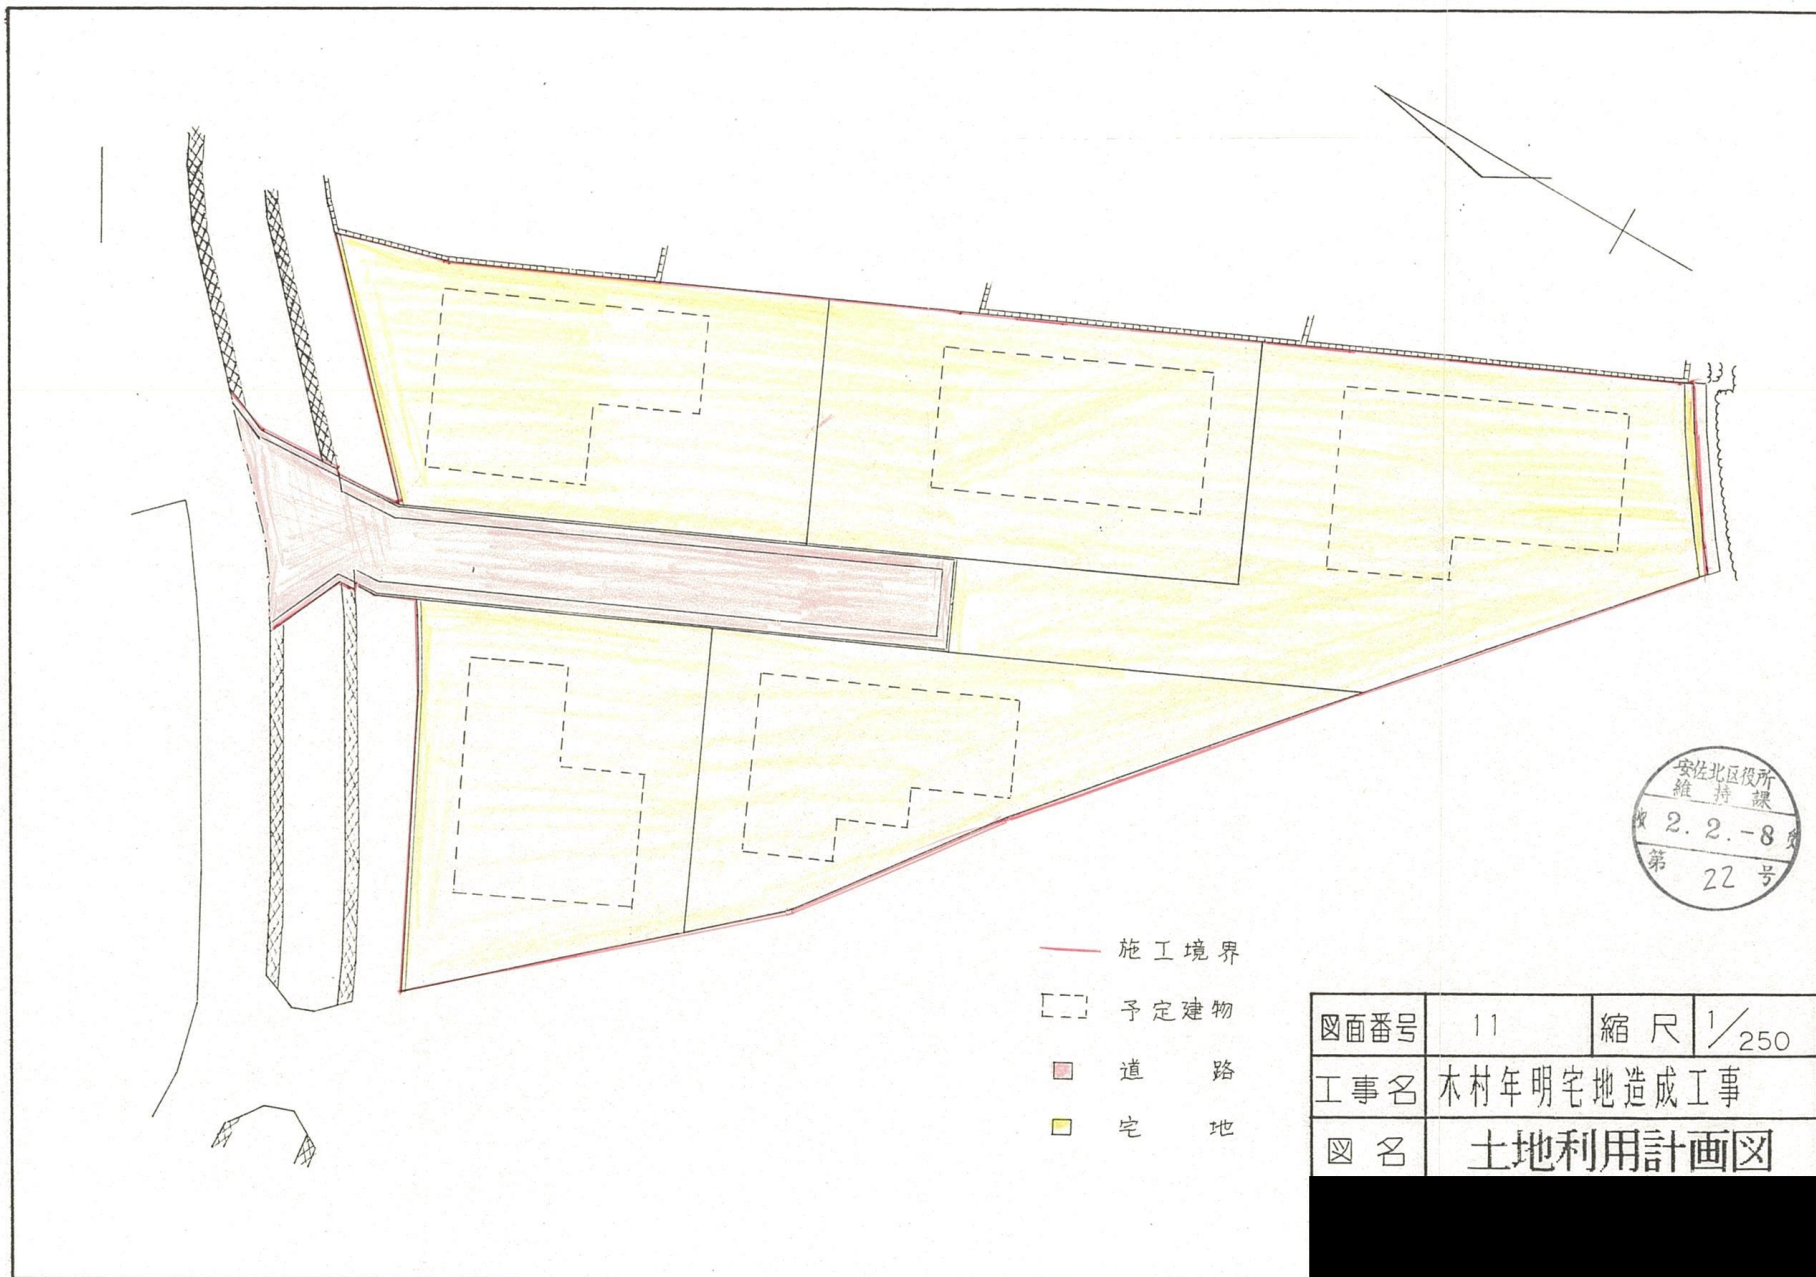

図面番号	11	縮尺	1/250
工事名	木村年明宅地造成工事		
図名	土地利用計画図		