


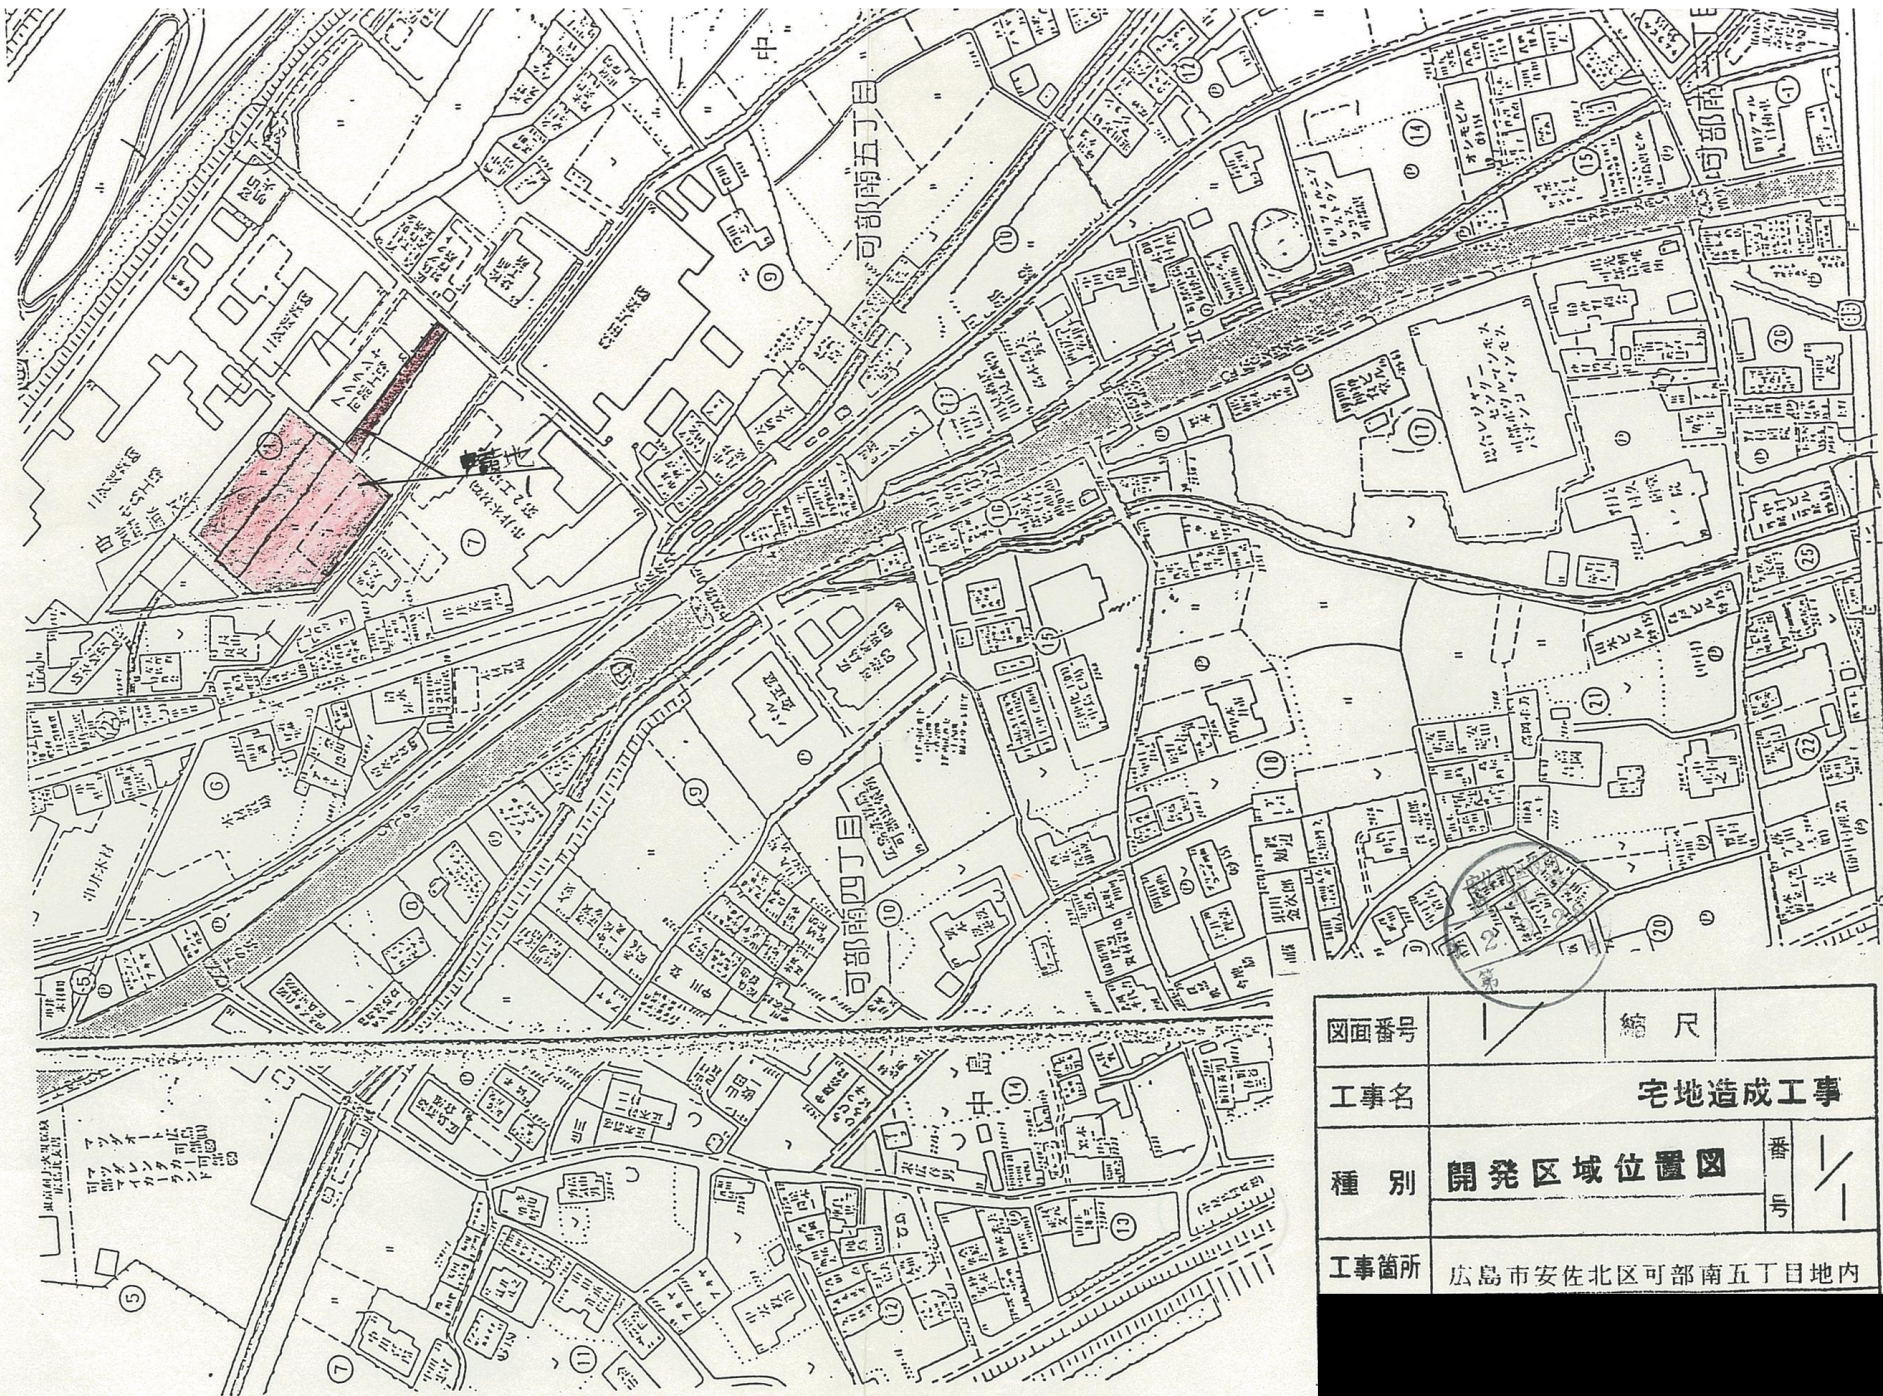

図面番号	1	縮尺	
工事名	宅地造成工事		
種別	開発区域位置図		番号 1
工事箇所	広島市安佐北区可部南五丁目地内		