




工事名	仮称三協工場敷地造成工事		
工種	位置図		
種別			
図面番号	1/12	縮尺	1 2500

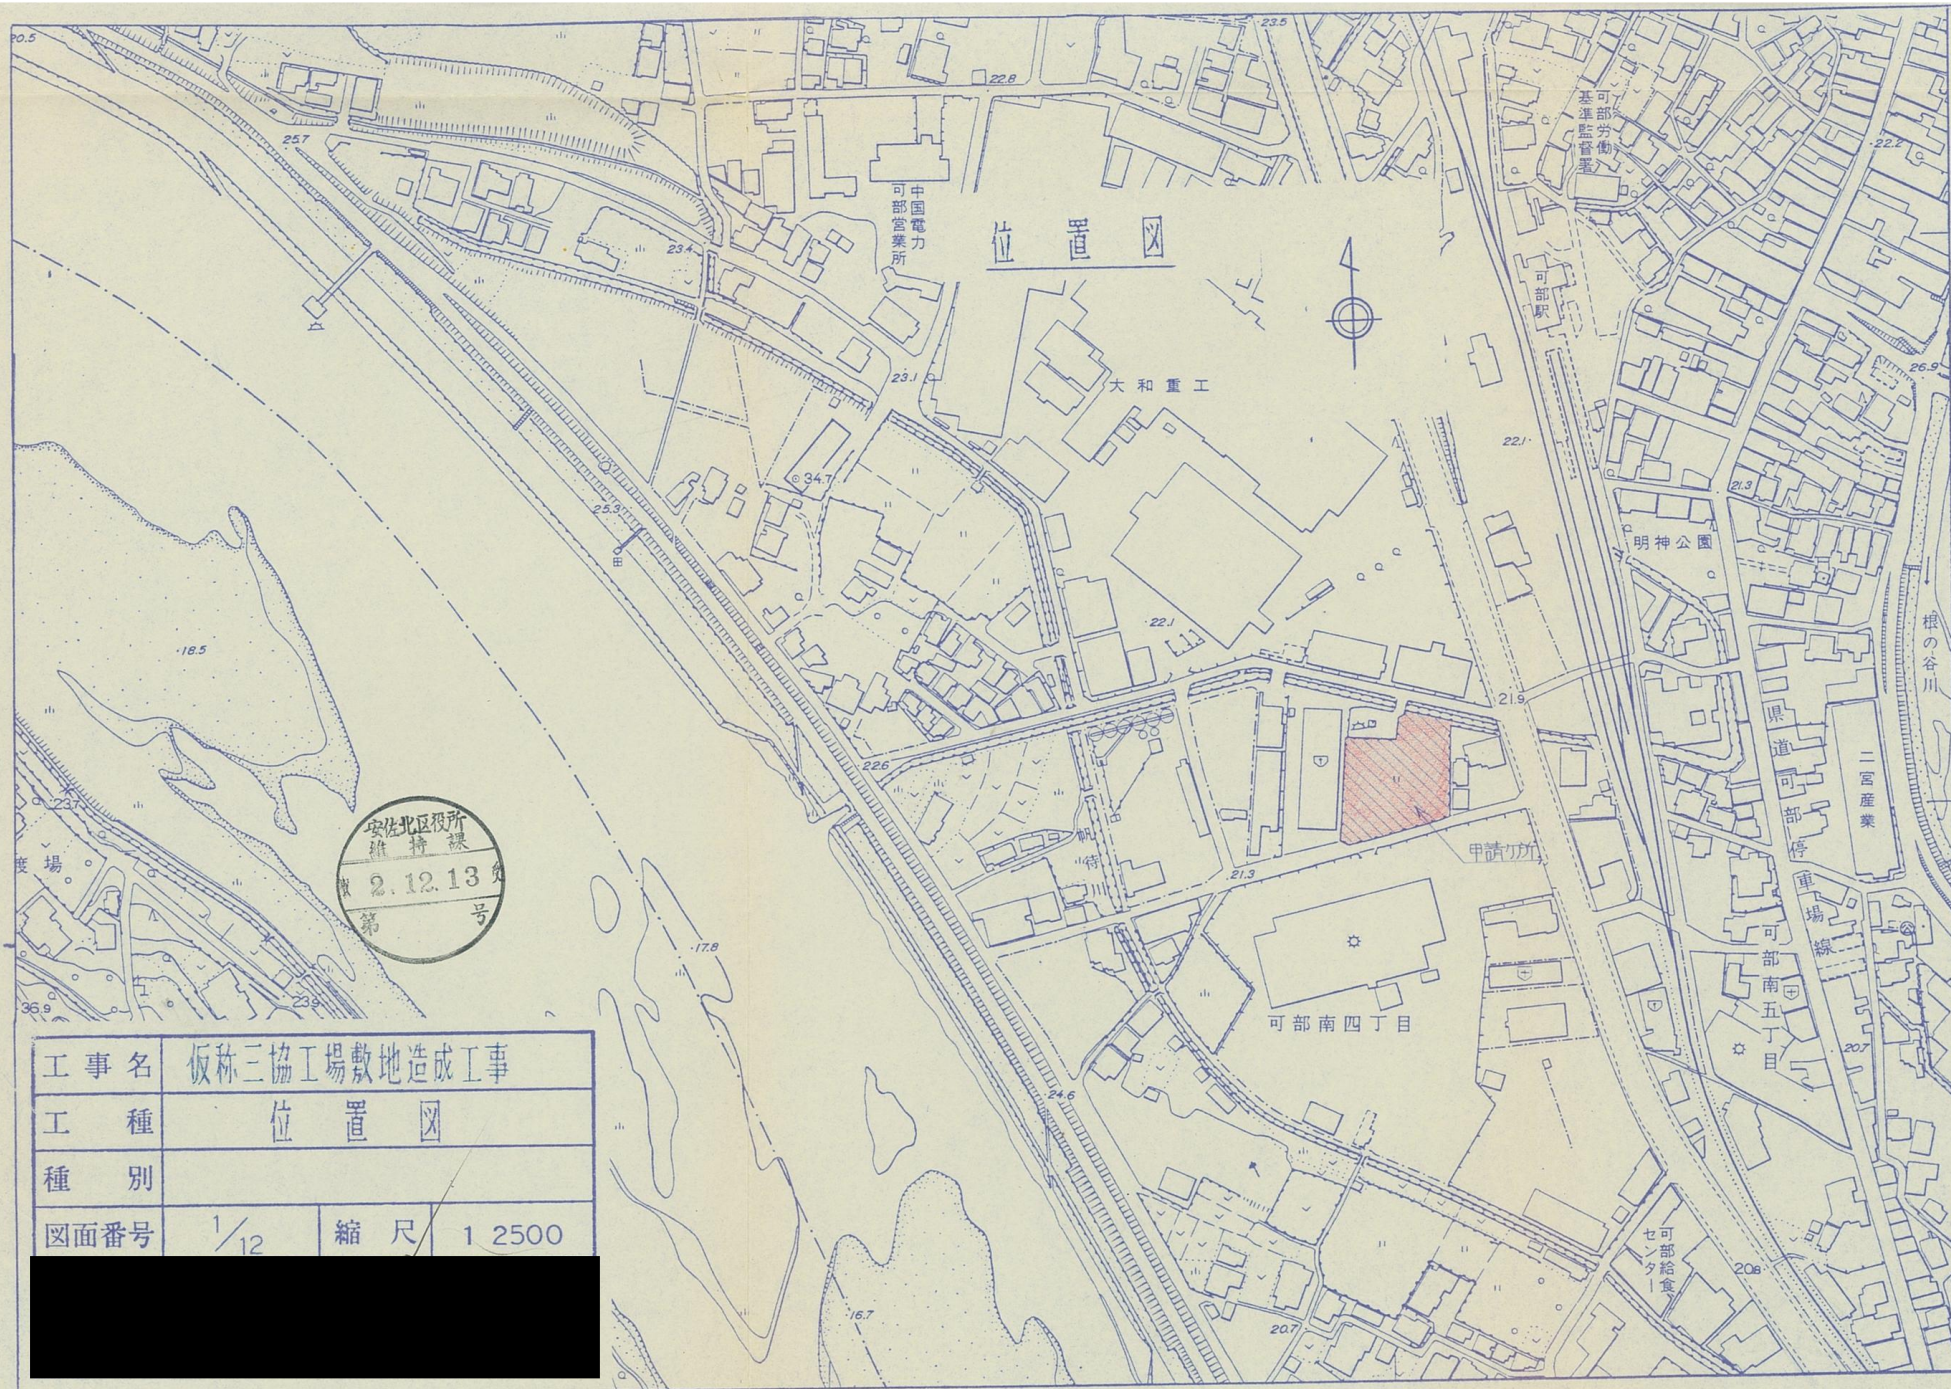