


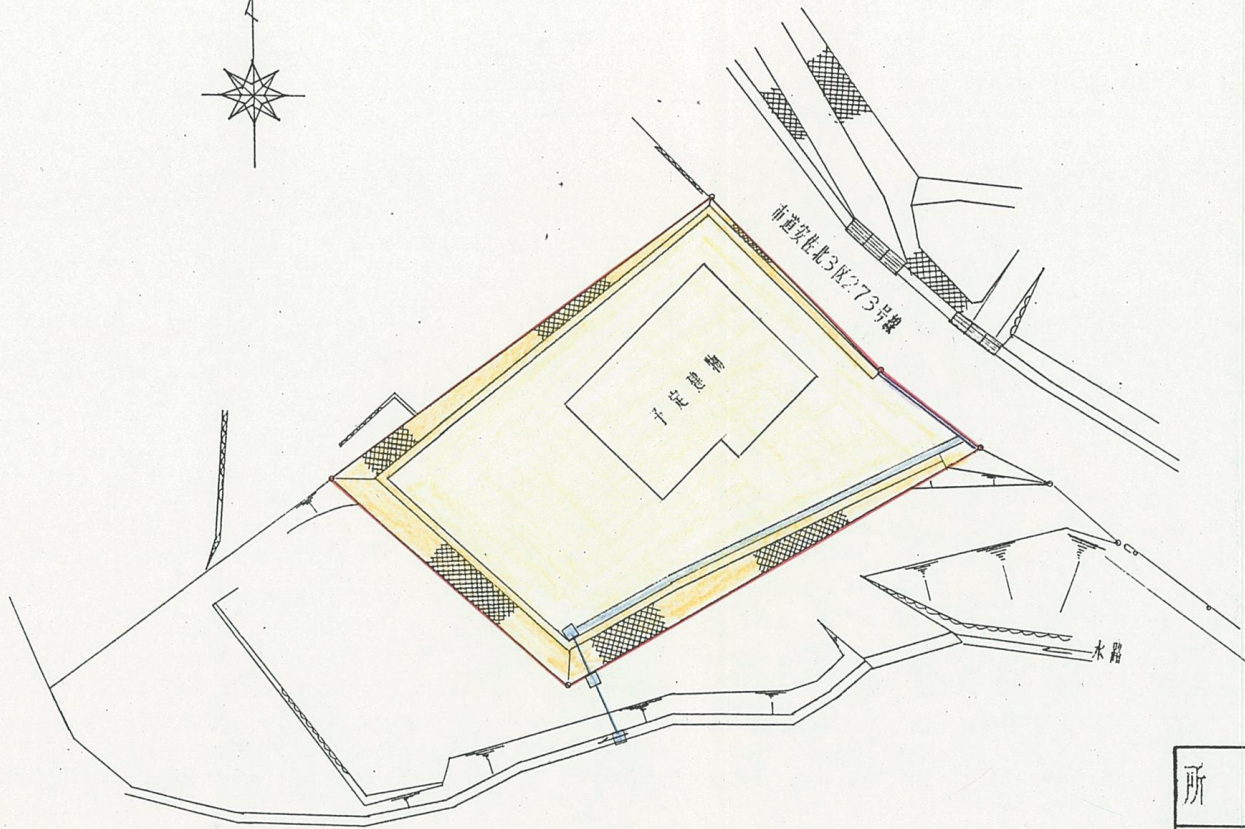

凡	例
	開発区域界
	住宅用地
	ブロック積擁壁
	集水桝 接合桝
	排水管
	排水溝
	路側コンクリート

所在	三入四丁目 今橋土地
図面名称	土地利用計画図
縮尺	1:250

