


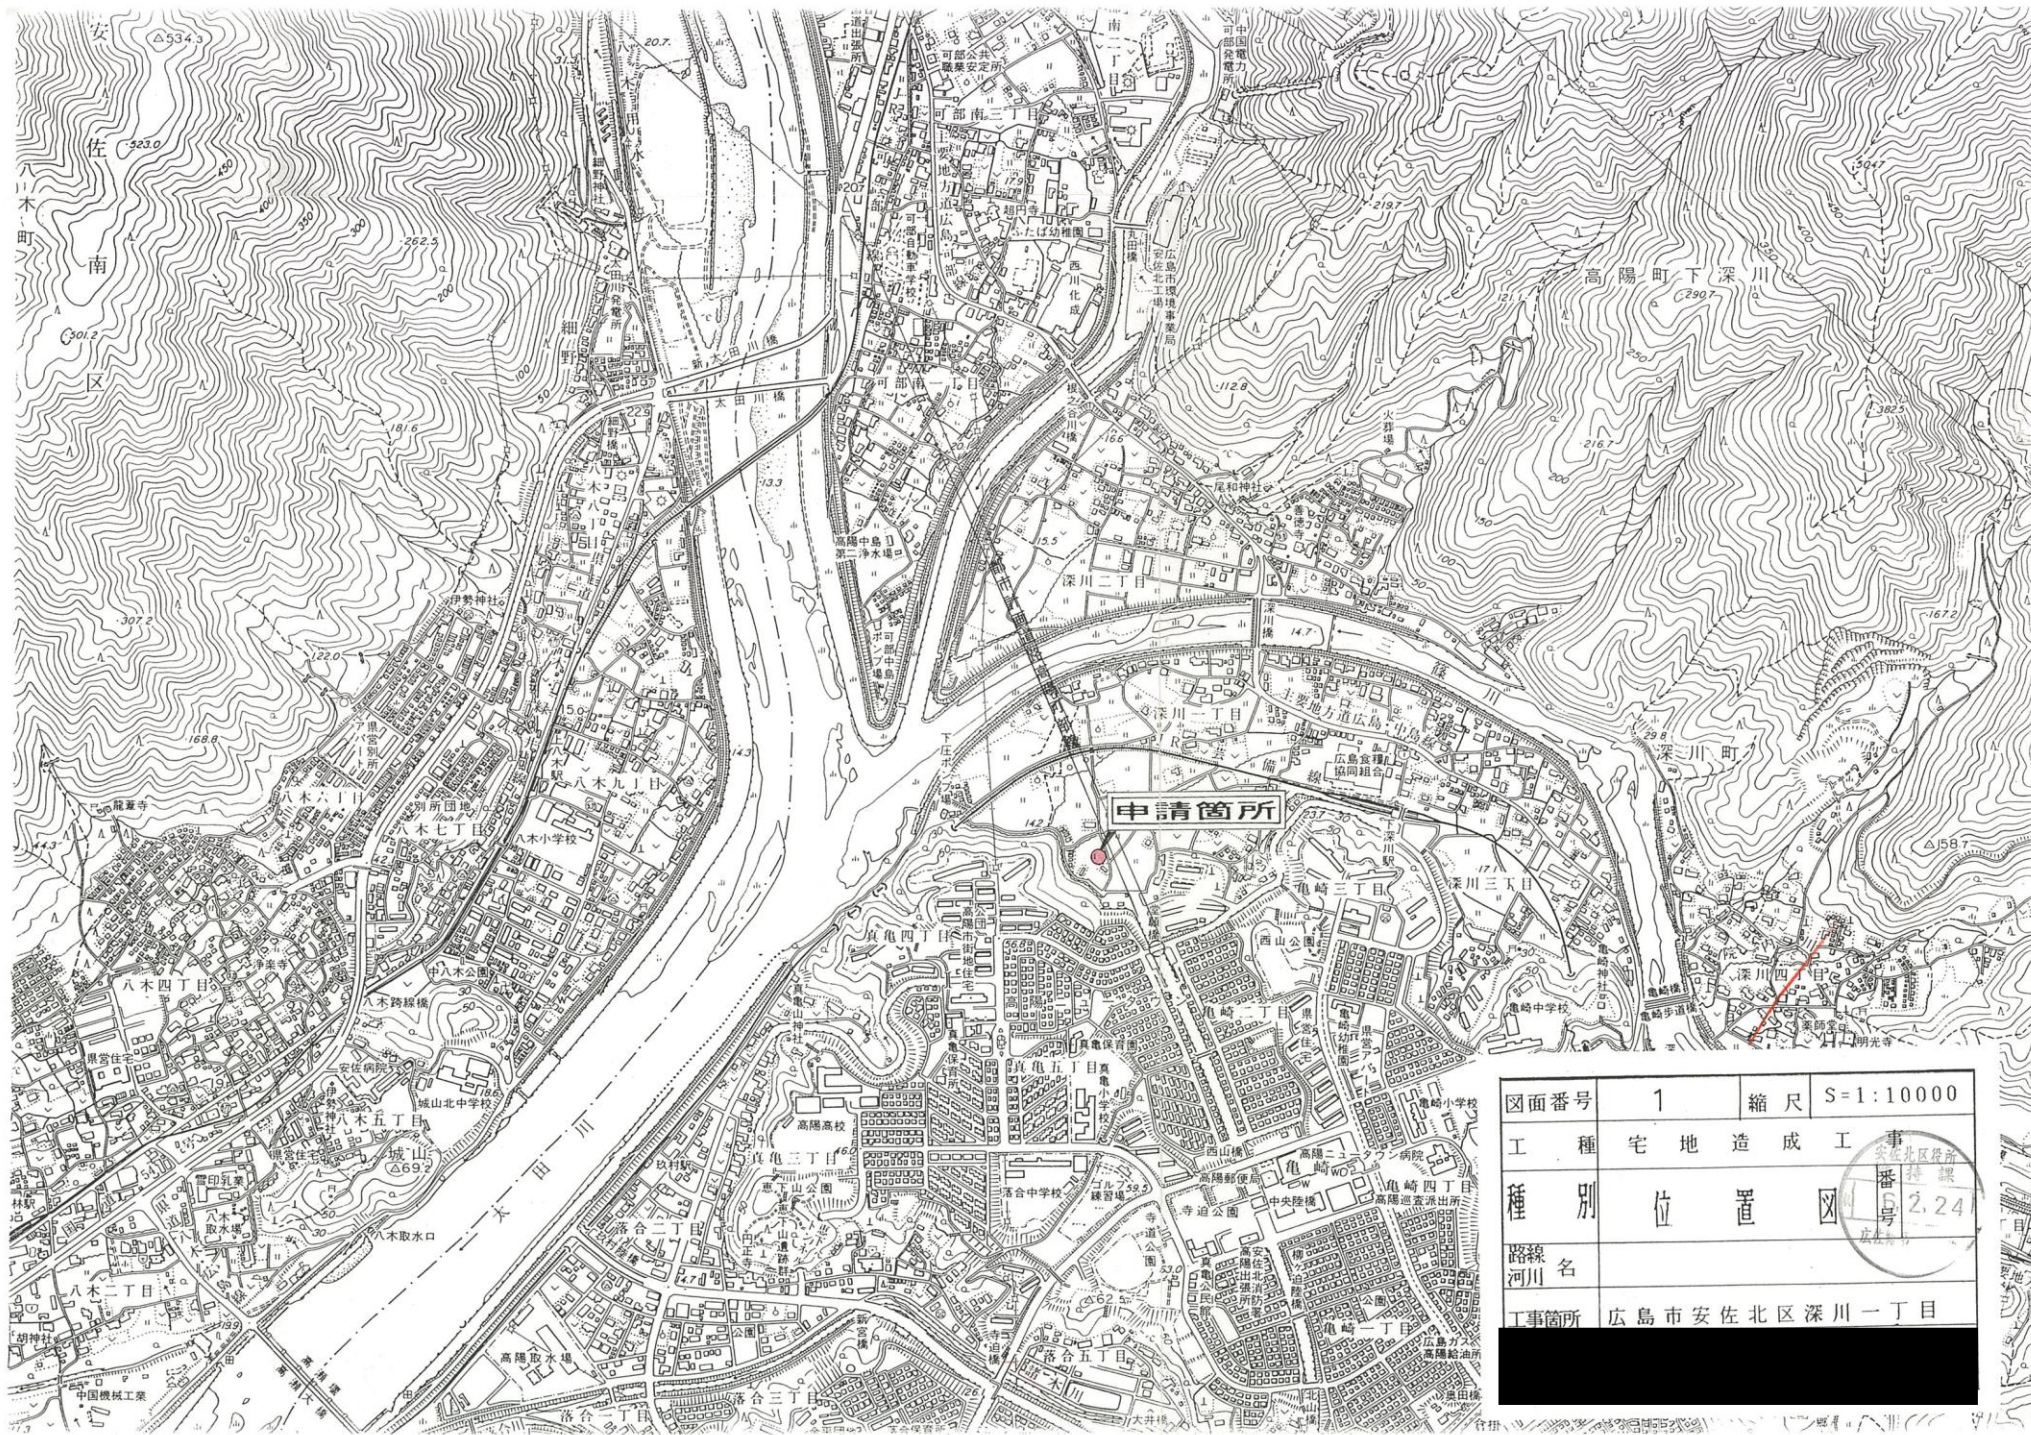

図面番号	1	縮尺	S=1:10000
工種	宅地造成工事		
種別	位置	安佐北区内 番地 2,24 	
路線名			
工事箇所	広島市安佐北区深川一丁目		