


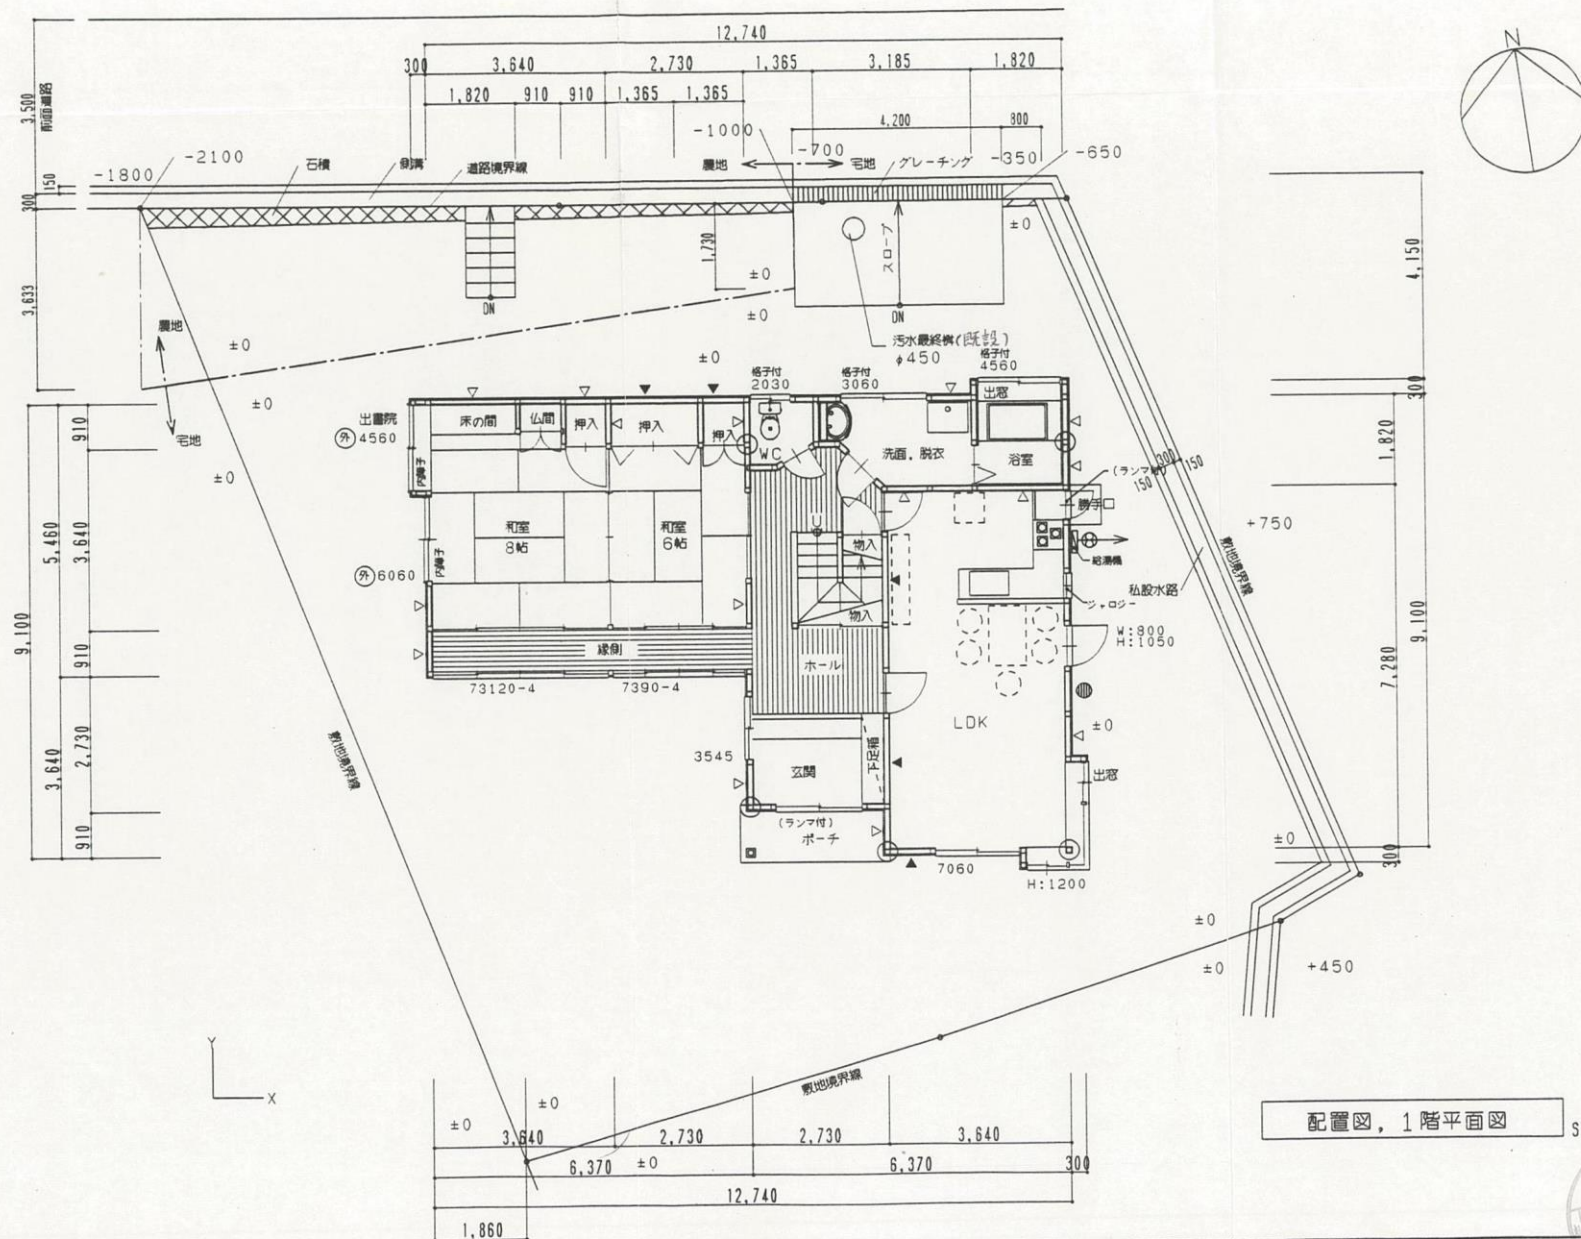

設計	規模	工事名	植野 邸	新築工事
平成	S=1/100	図名	配置図 1階平面図	NO.
年 月 日				

8.23