


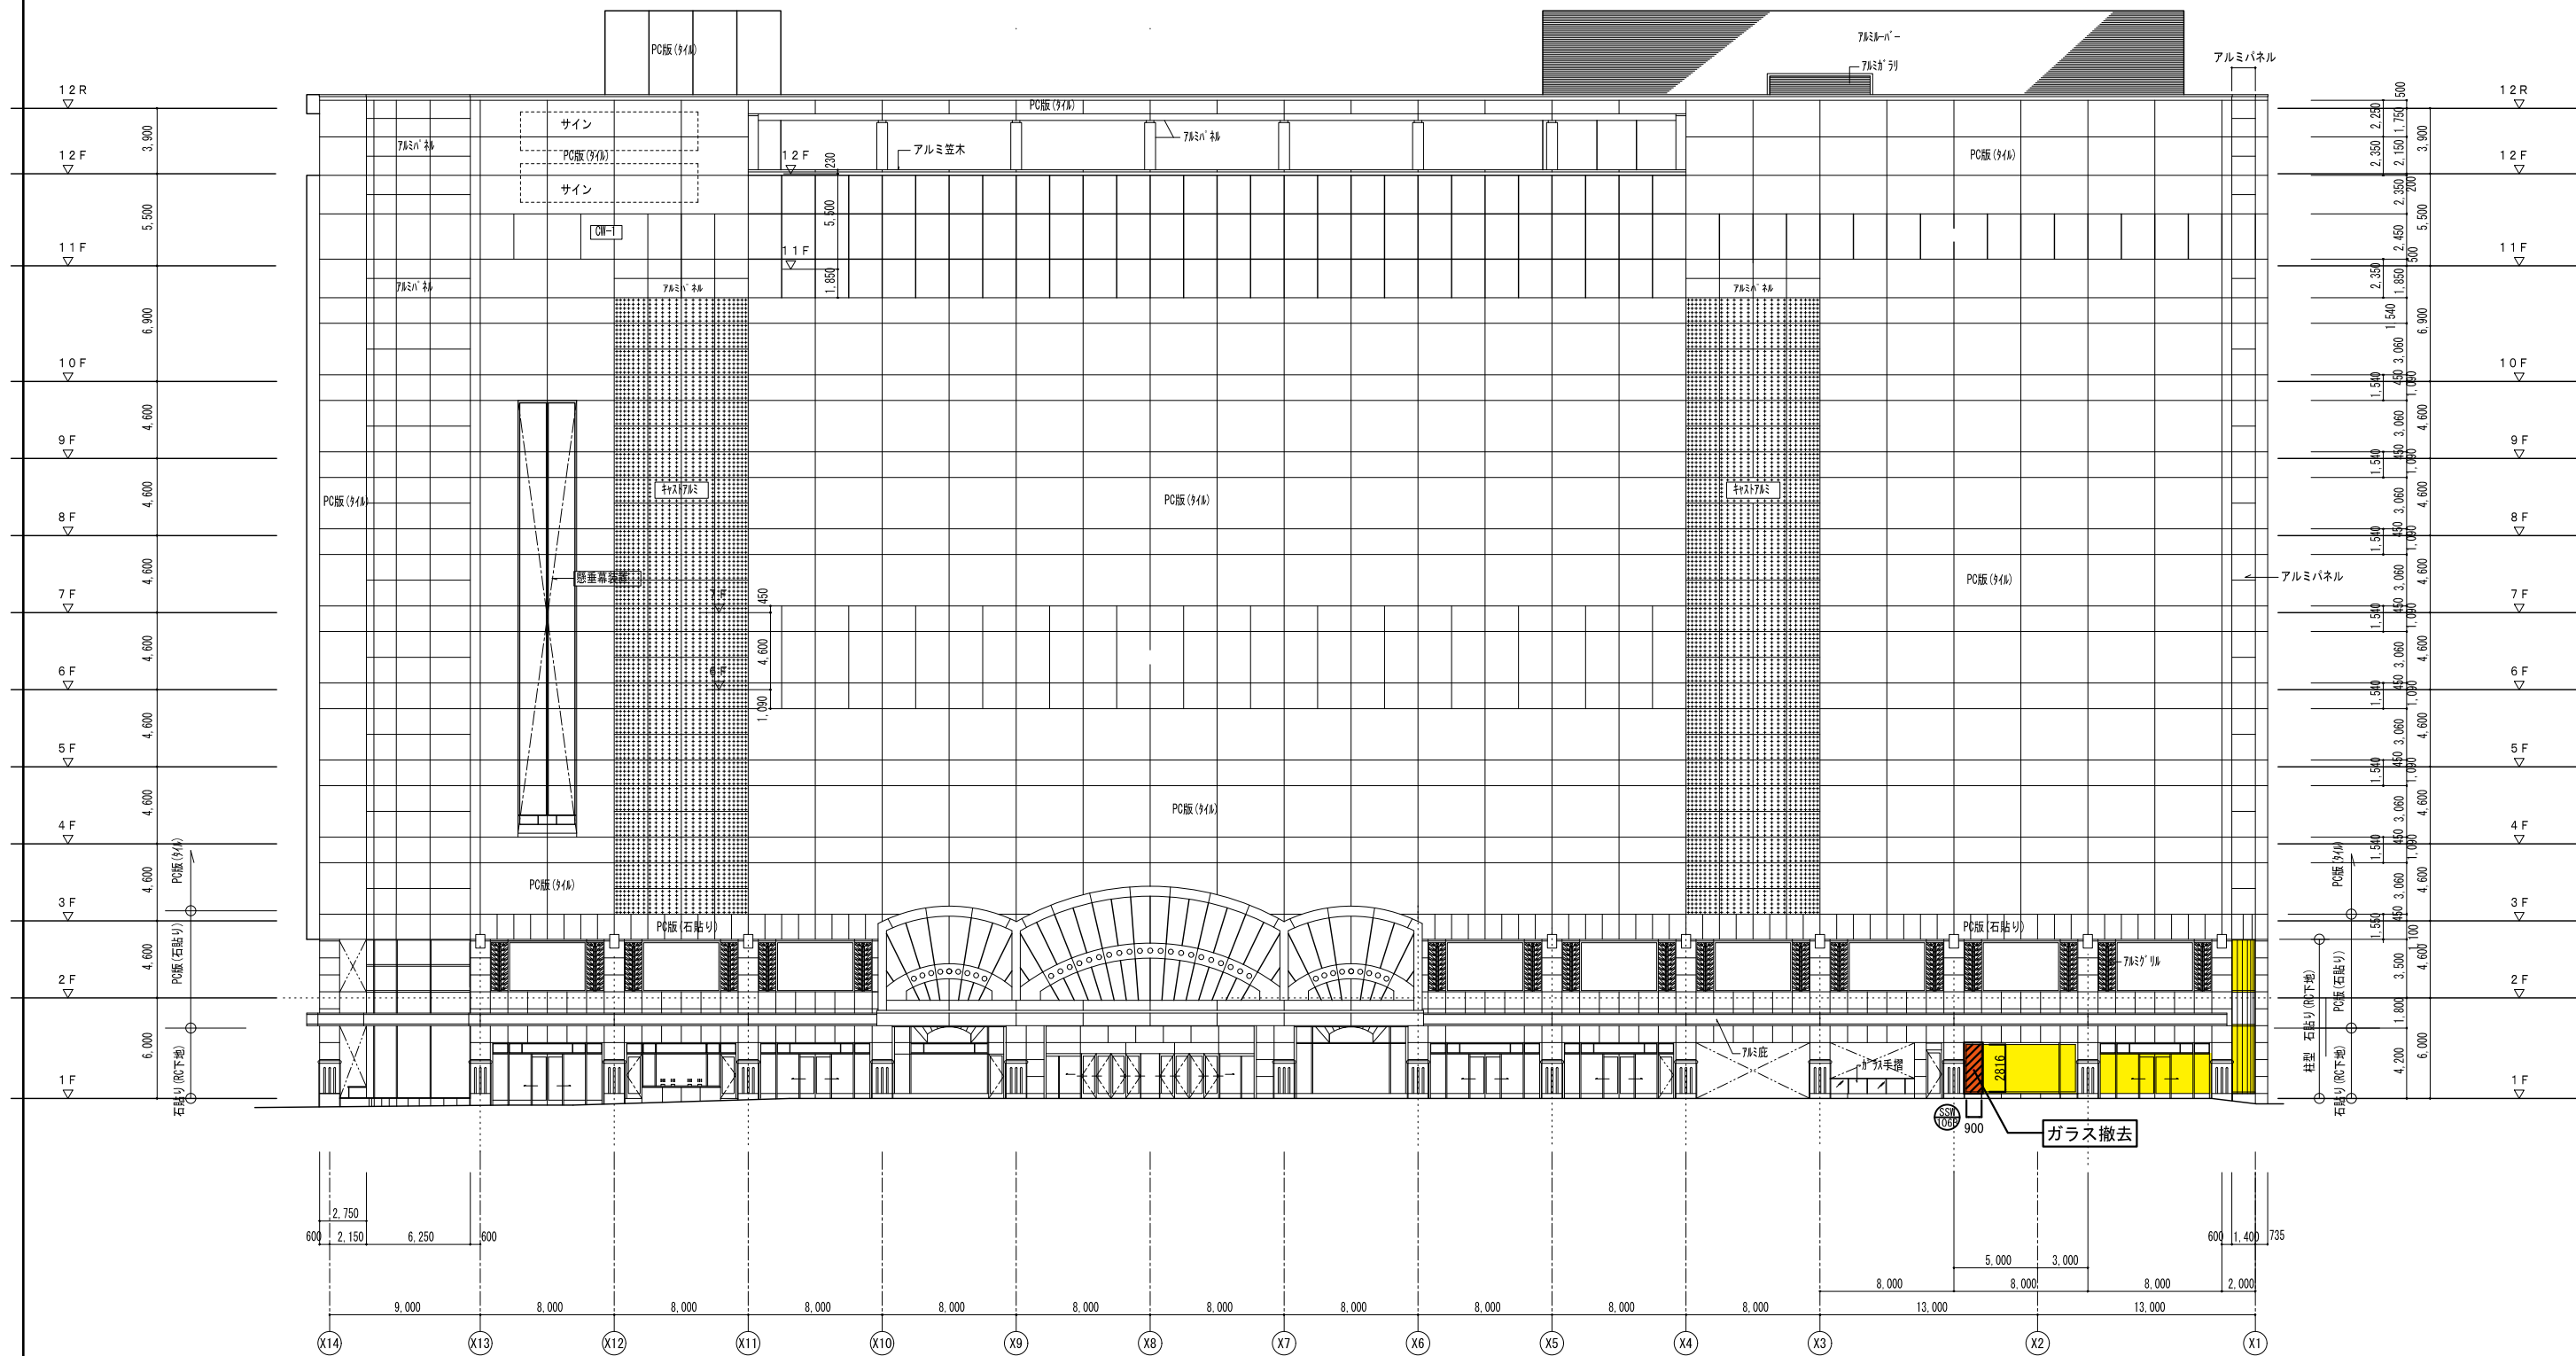

- ①屋内広告
- ②屋外広告

図面名称・縮尺 (A1→100% A2判出力時→約71%縮小 A3判出力時→約50%縮小)

北側 現況立面図

