



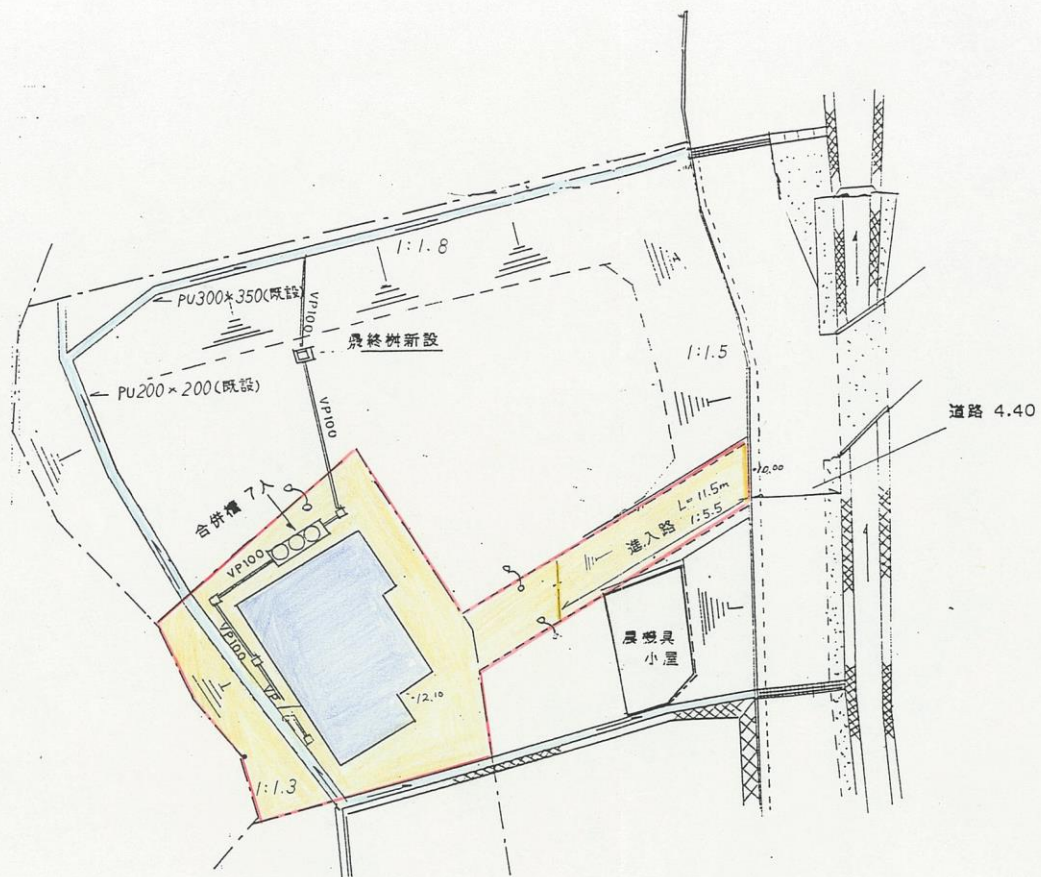

凡例

- 施行区域
- 宅地
- 予定建築物
- 排水施設 (既設P U水路)

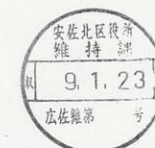

佐々木邸新築工事

図名 土地利用計画図

図番 縮尺 1:250