


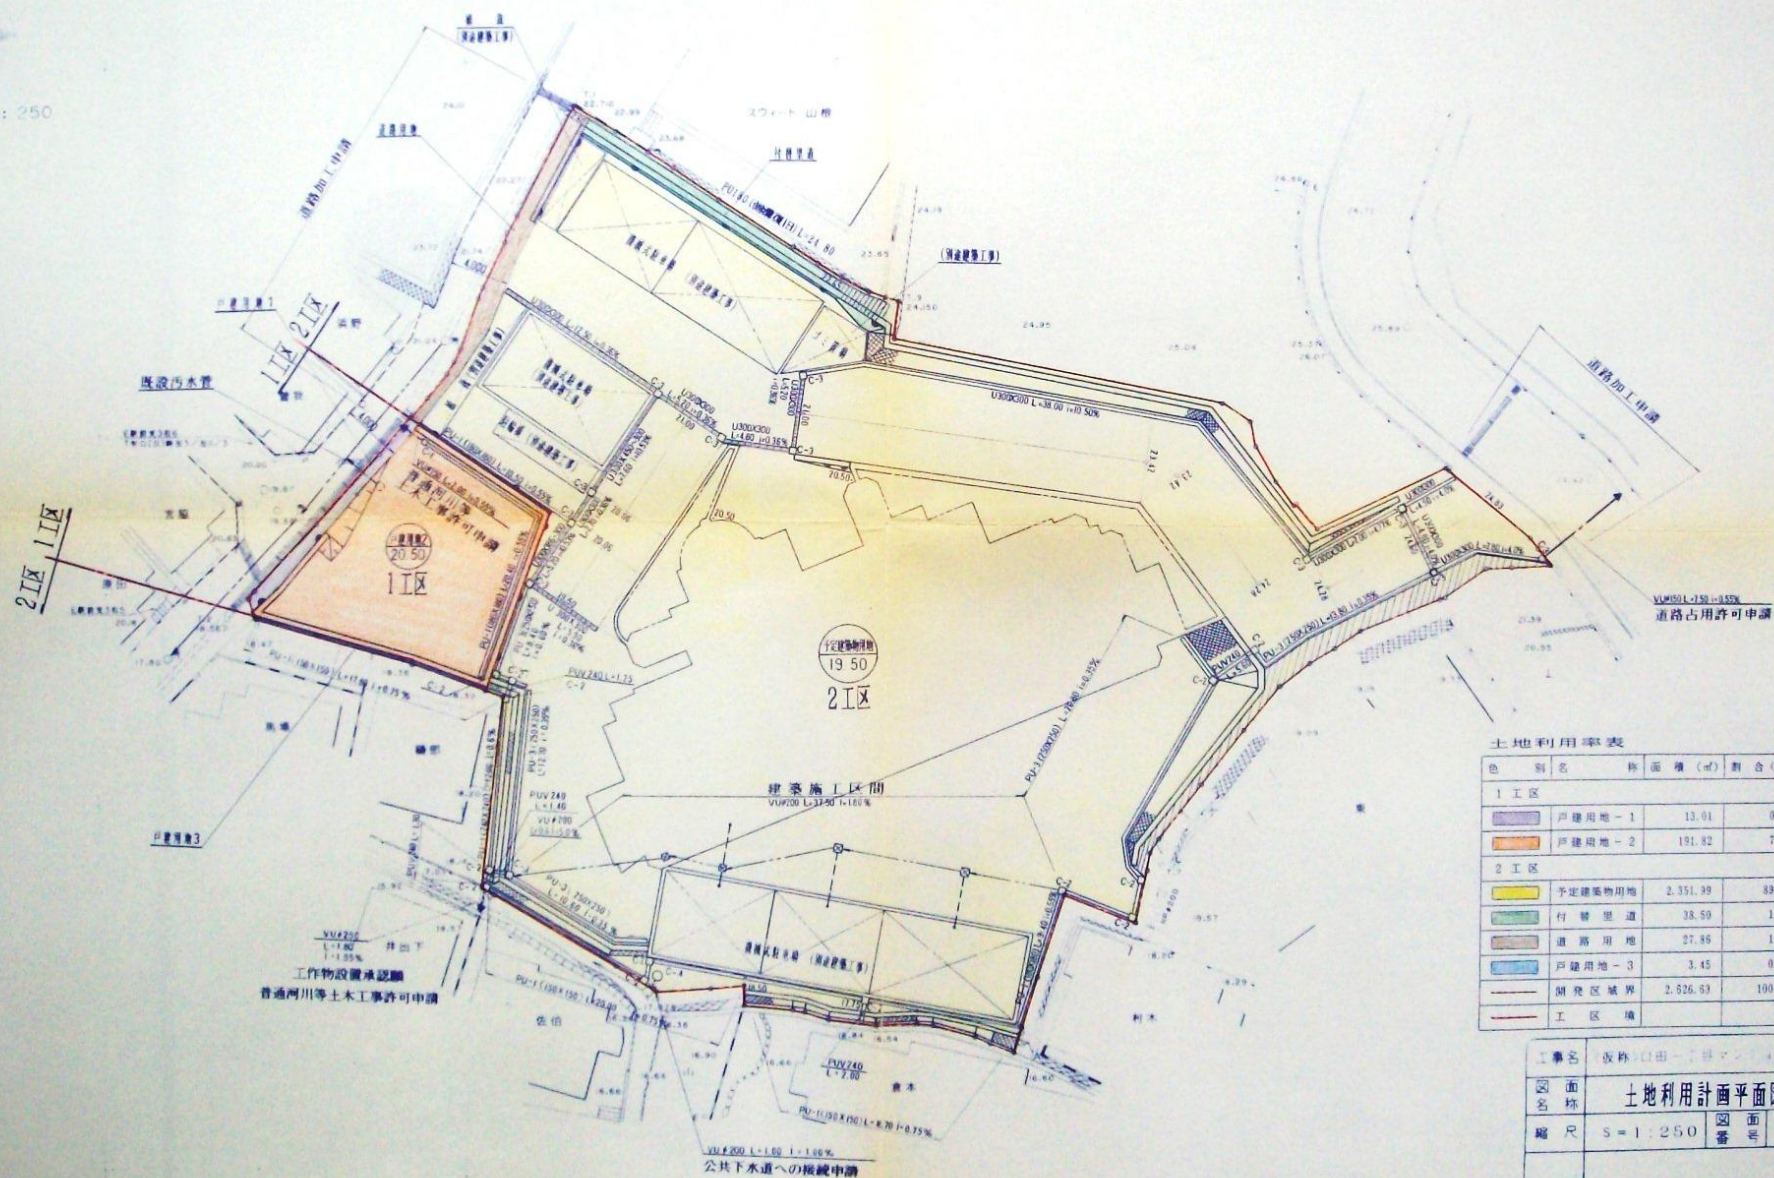

土地利用率表

色	别	名	称	面 积 (m ²)	占 合 (%)	备
1 工 区						
		户建用地 - 1		13.01	0.50	別途参照
		户建用地 - 2		191.82	7.50	
2 工 区						
		予定建築物用地		2,351.99	89.54	
		付 替 里 道		38.50	1.47	
		道 路 用 地		27.86	1.05	
		户建用地 - 3		3.45	0.13	
		開発区域境界		2,626.53	100.00	
		工 区 境				

工事名	飯峠(白田)一丁目マシナ、ノ敷造成工事
-----	---------------------

圖名	土地利用計畫平面圖 (新)
----	---------------

比例尺	$S = 1:250$	图例	5-2
-----	-------------	----	-----

設 計 年 月	設 計	株式 會社	オオハ
------------------	--------	----------	-----