


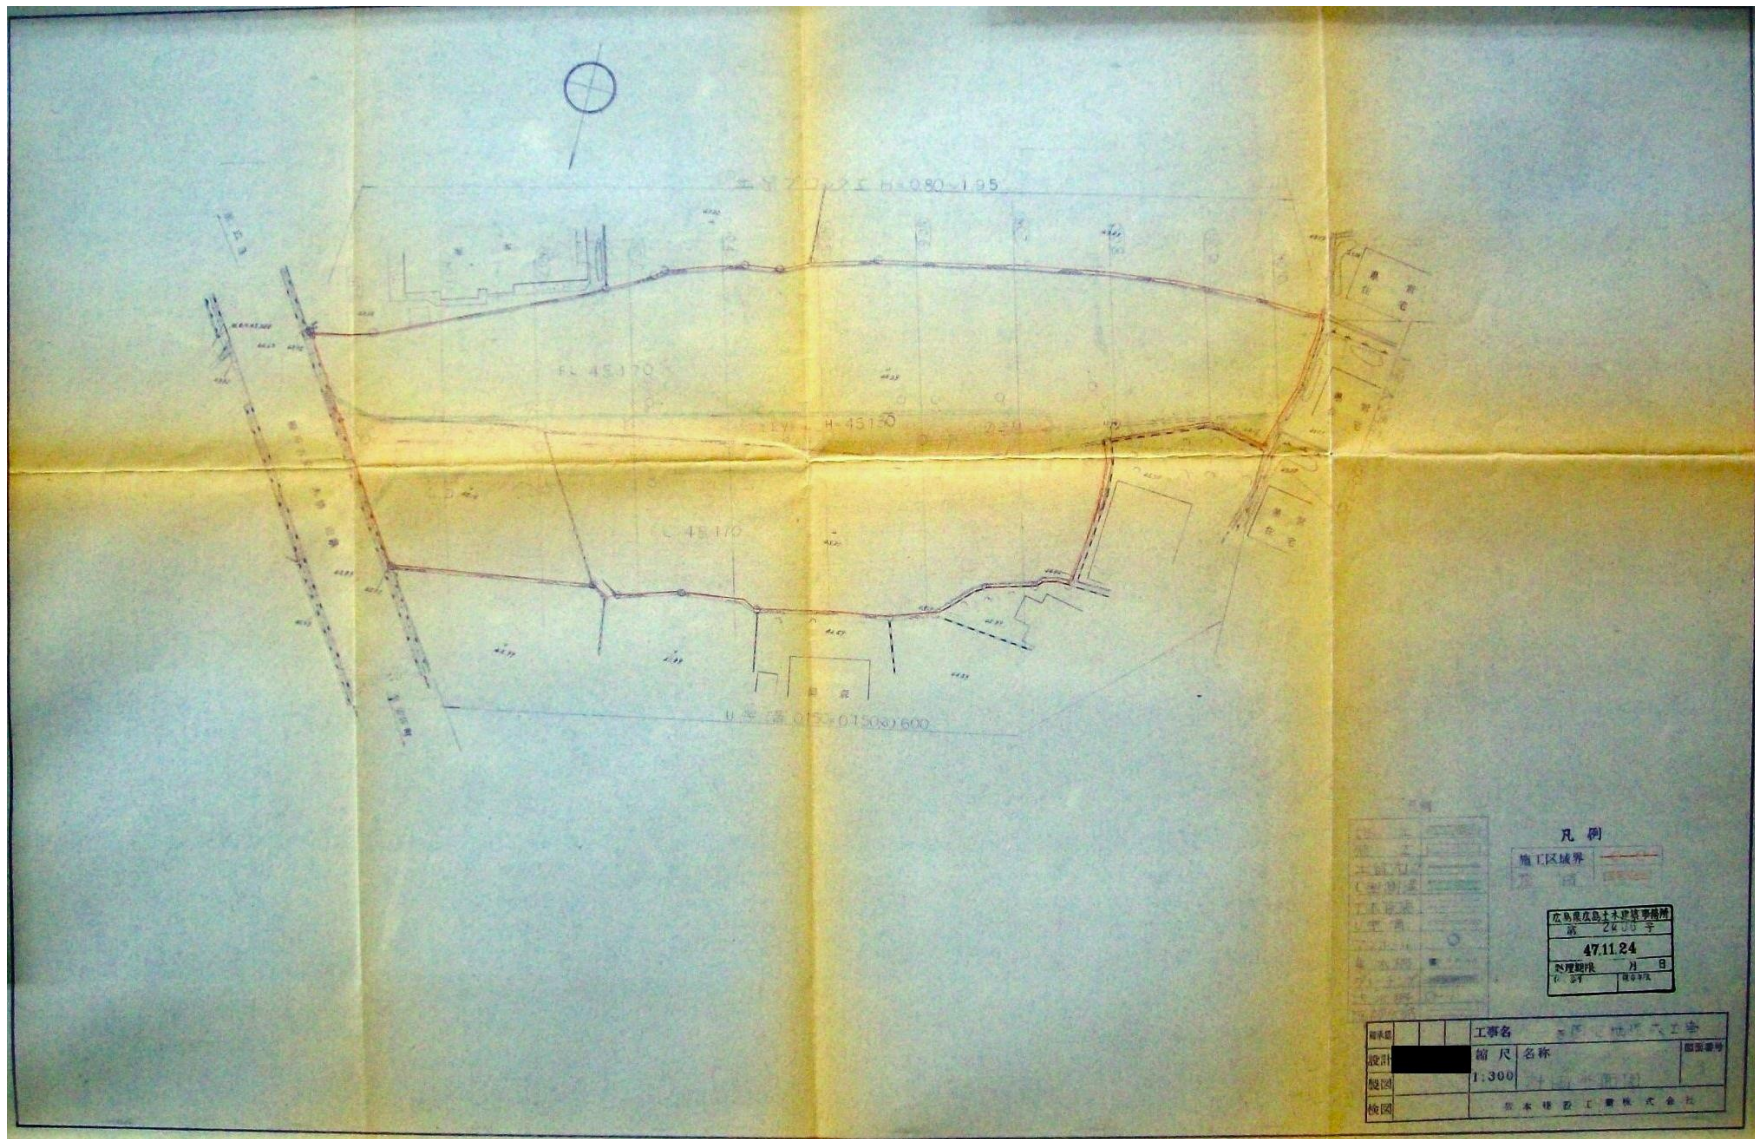

凡例

施工区域界

47.11.24
 处理期限
 月 日

工程名称	47.11.24		
设计	缩尺	名称	图面编号
绘图	1:300		
校图	日本株式会社		