


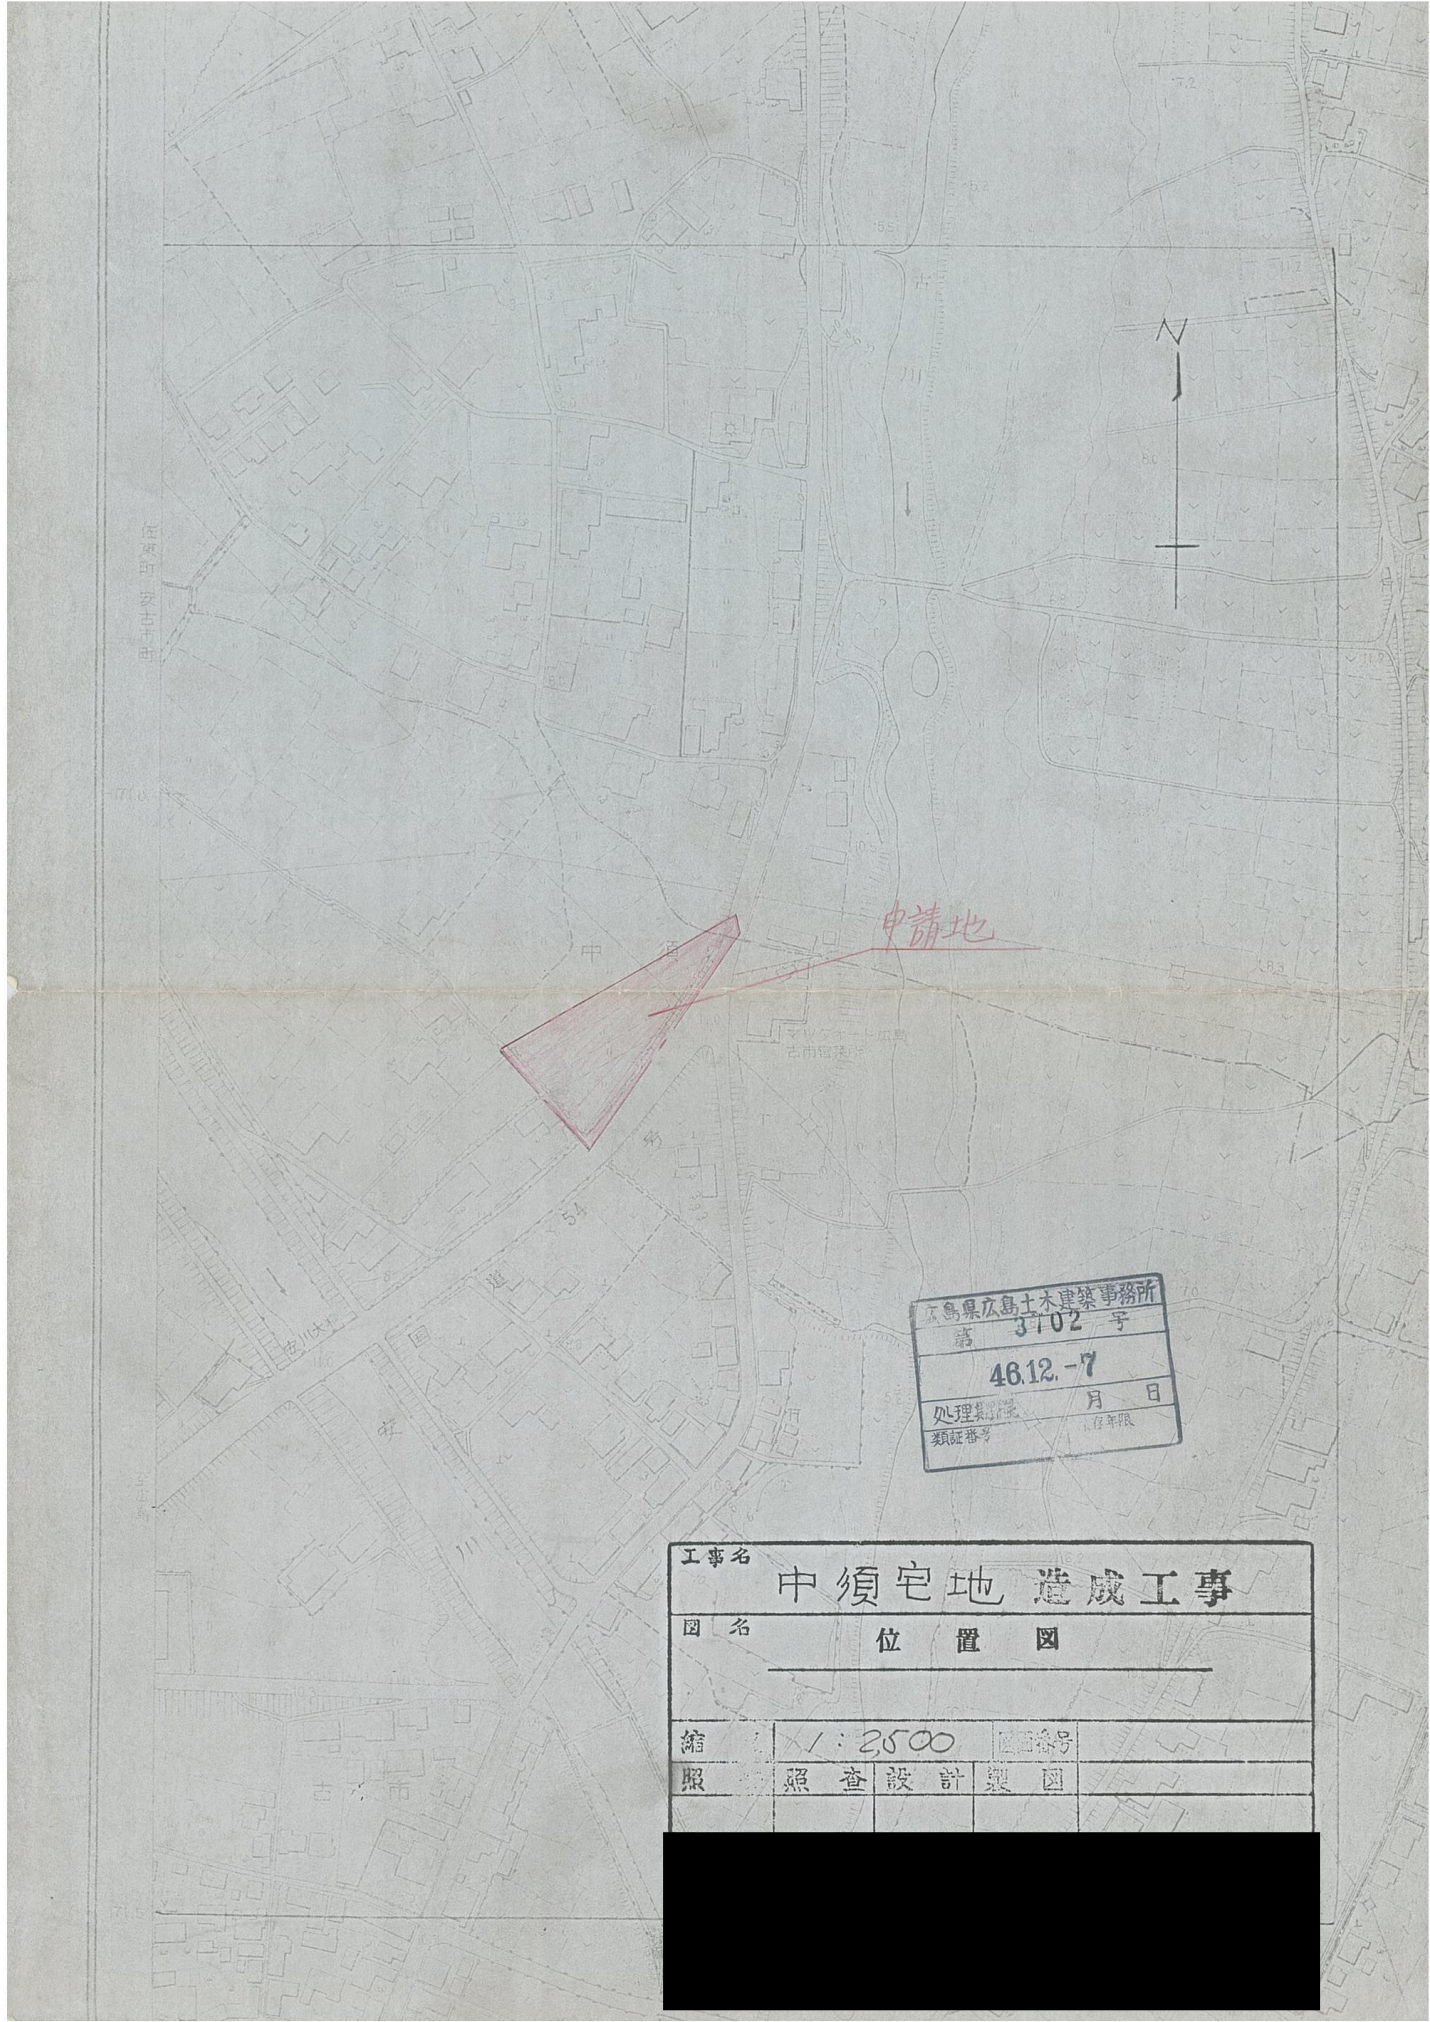

広島県広島土木建築事務所
第 3702 号
46.12.-7
処理年月 月 日
類証番号 小存年限

工事名	中須宅地造成工事		
図名	位置図		
縮	1:2500	図番	
照	照査設計	製図	

