


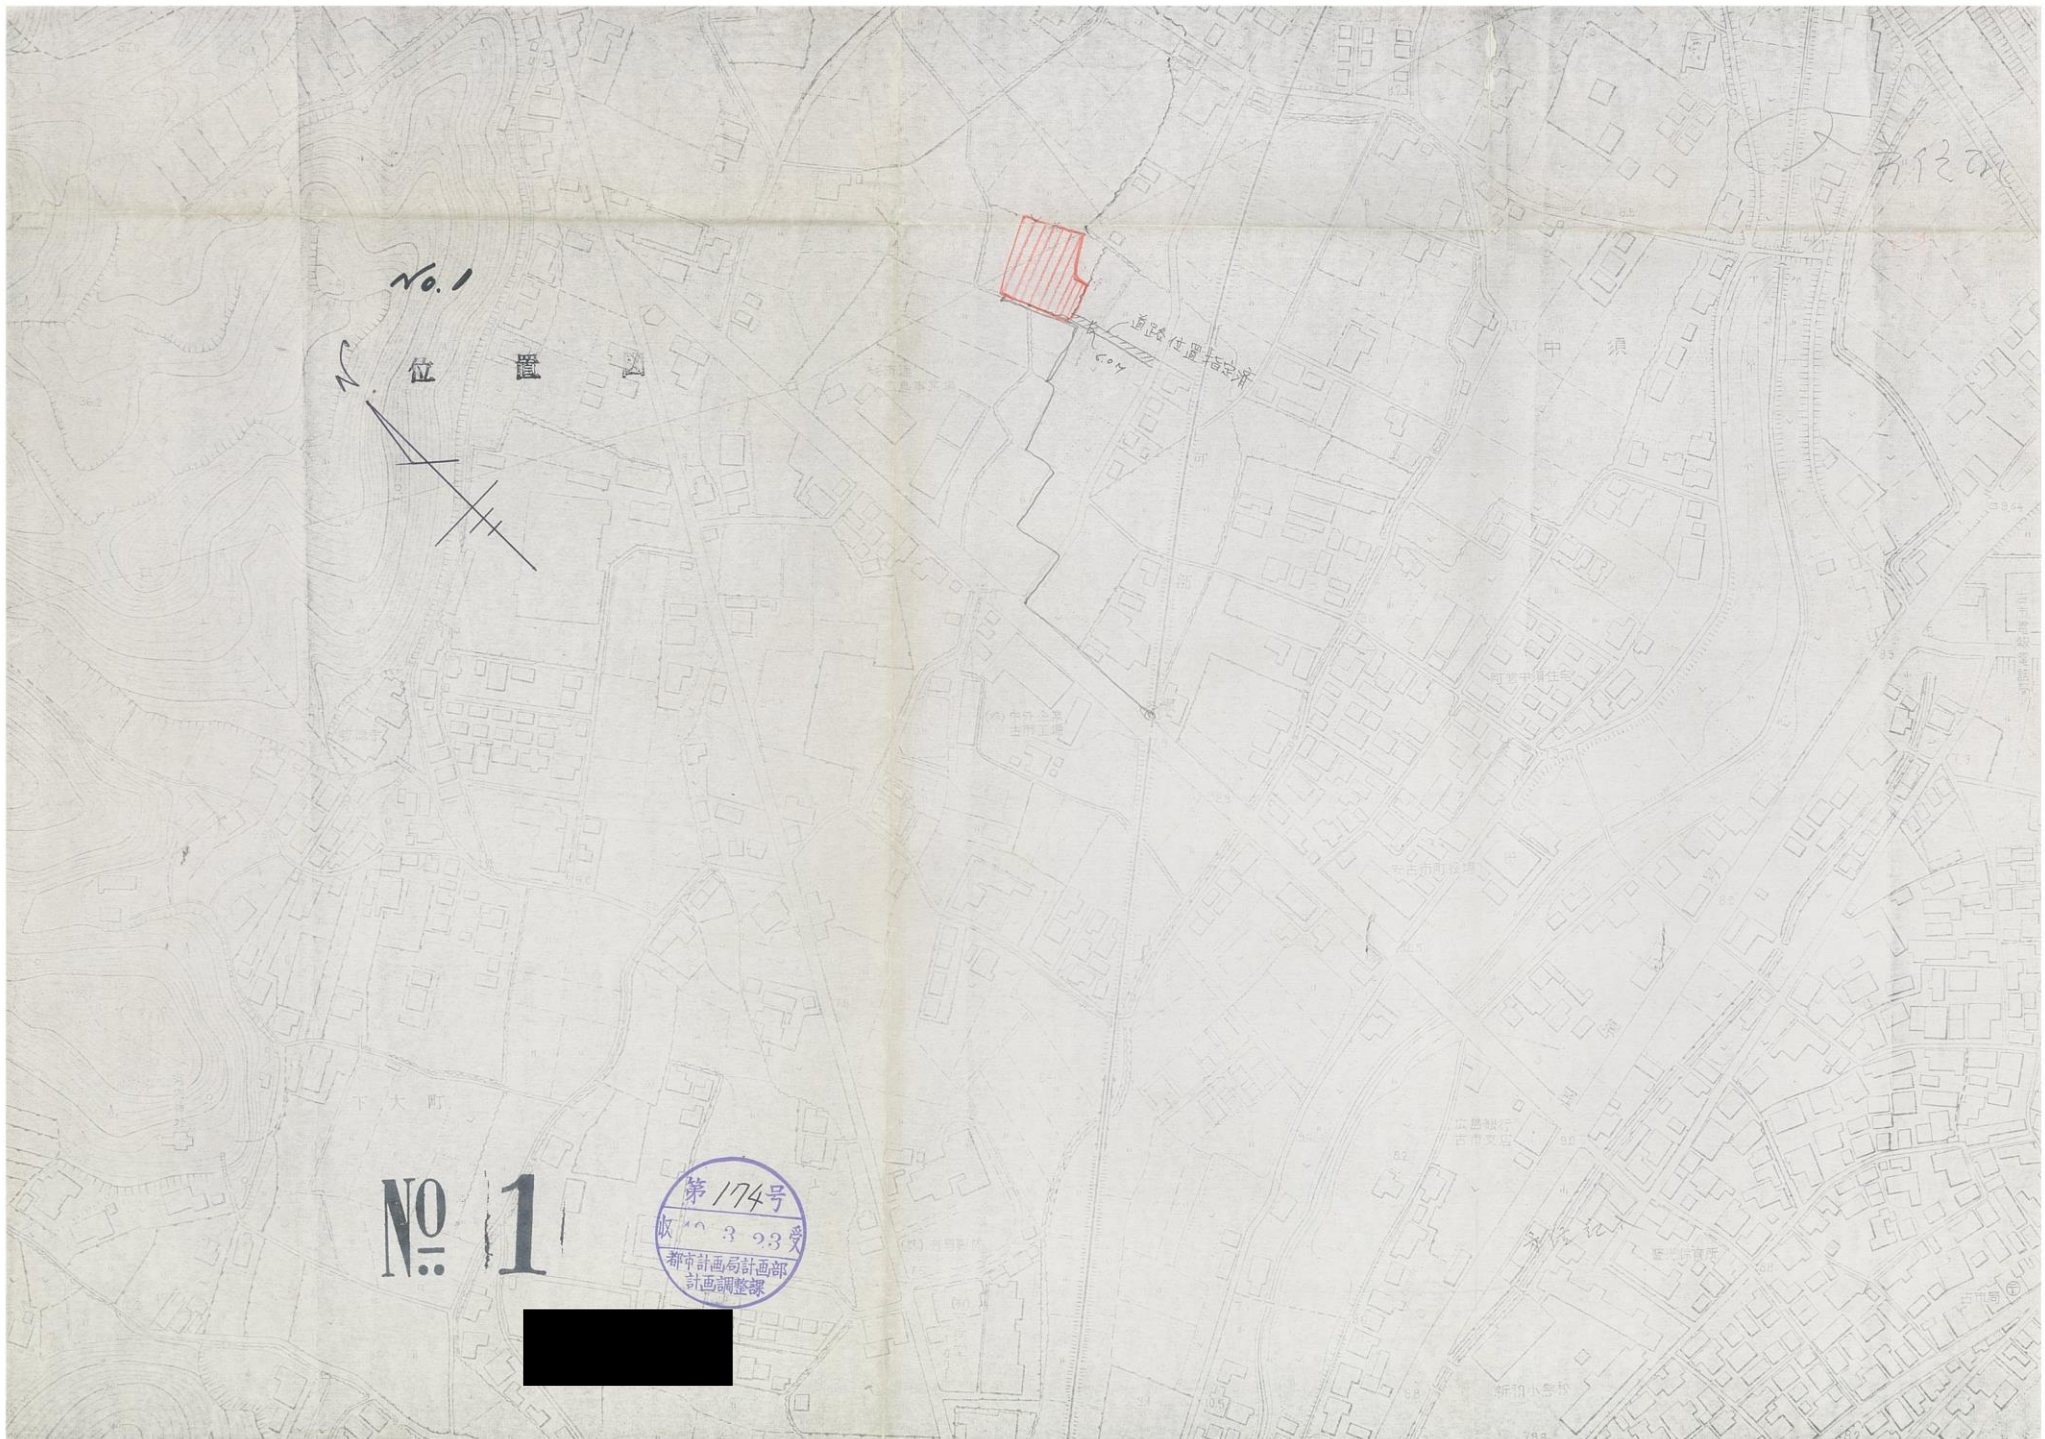

No. 1

位置

No. 1

第174号
昭和33年
都市計画局計画部
計画調整課