


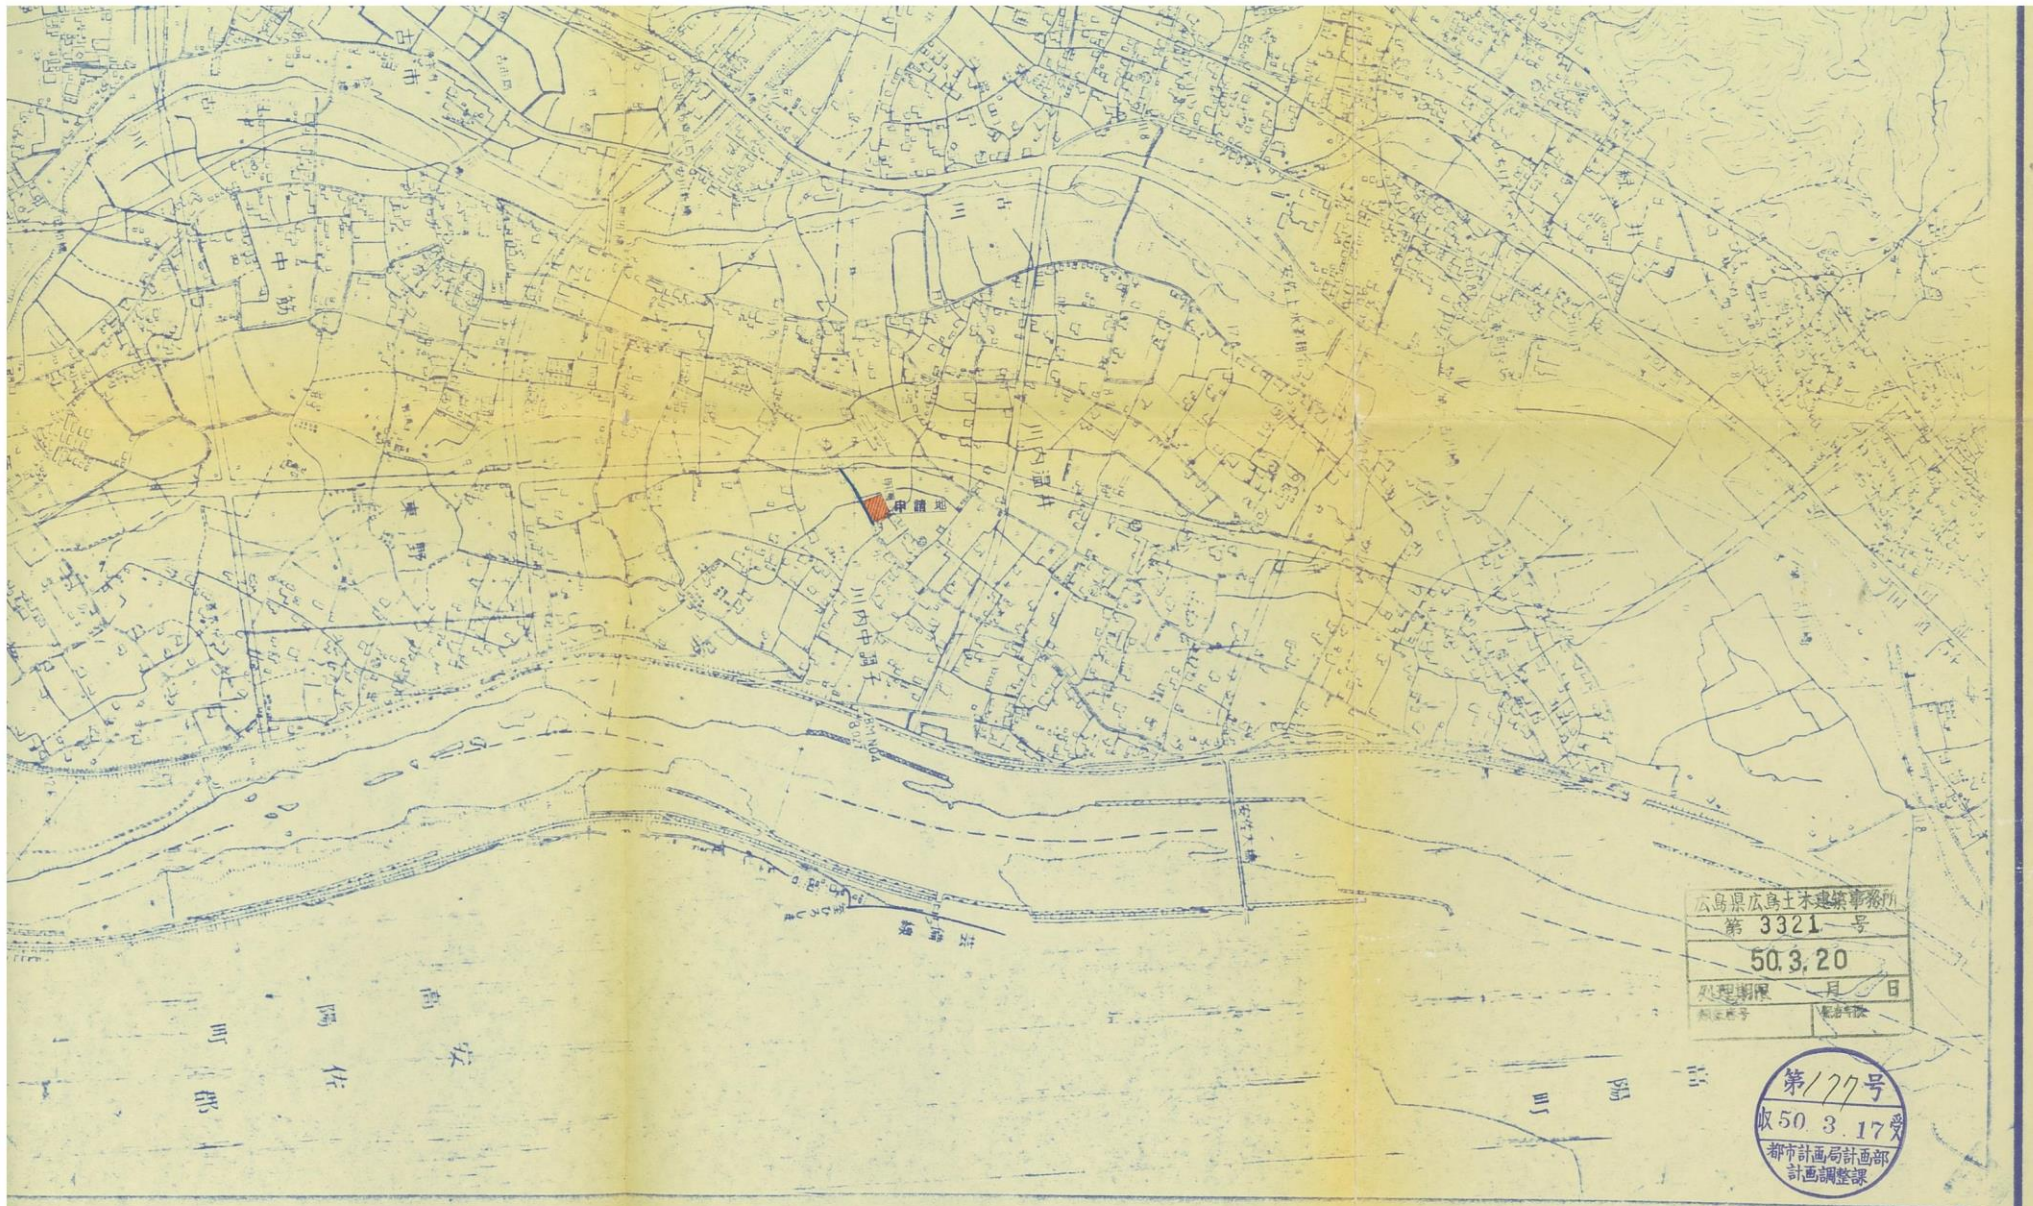

位置図

惣川内スーパーマーケット敷地造成工事 設計図

年 月 日

検 印

設計担当者

工事番号

図 番

開発区域 位置図

縮尺

1