


安佐南区沼田町大字大塚字掘屋谷

土地利用計画図

縮尺 = 1/500

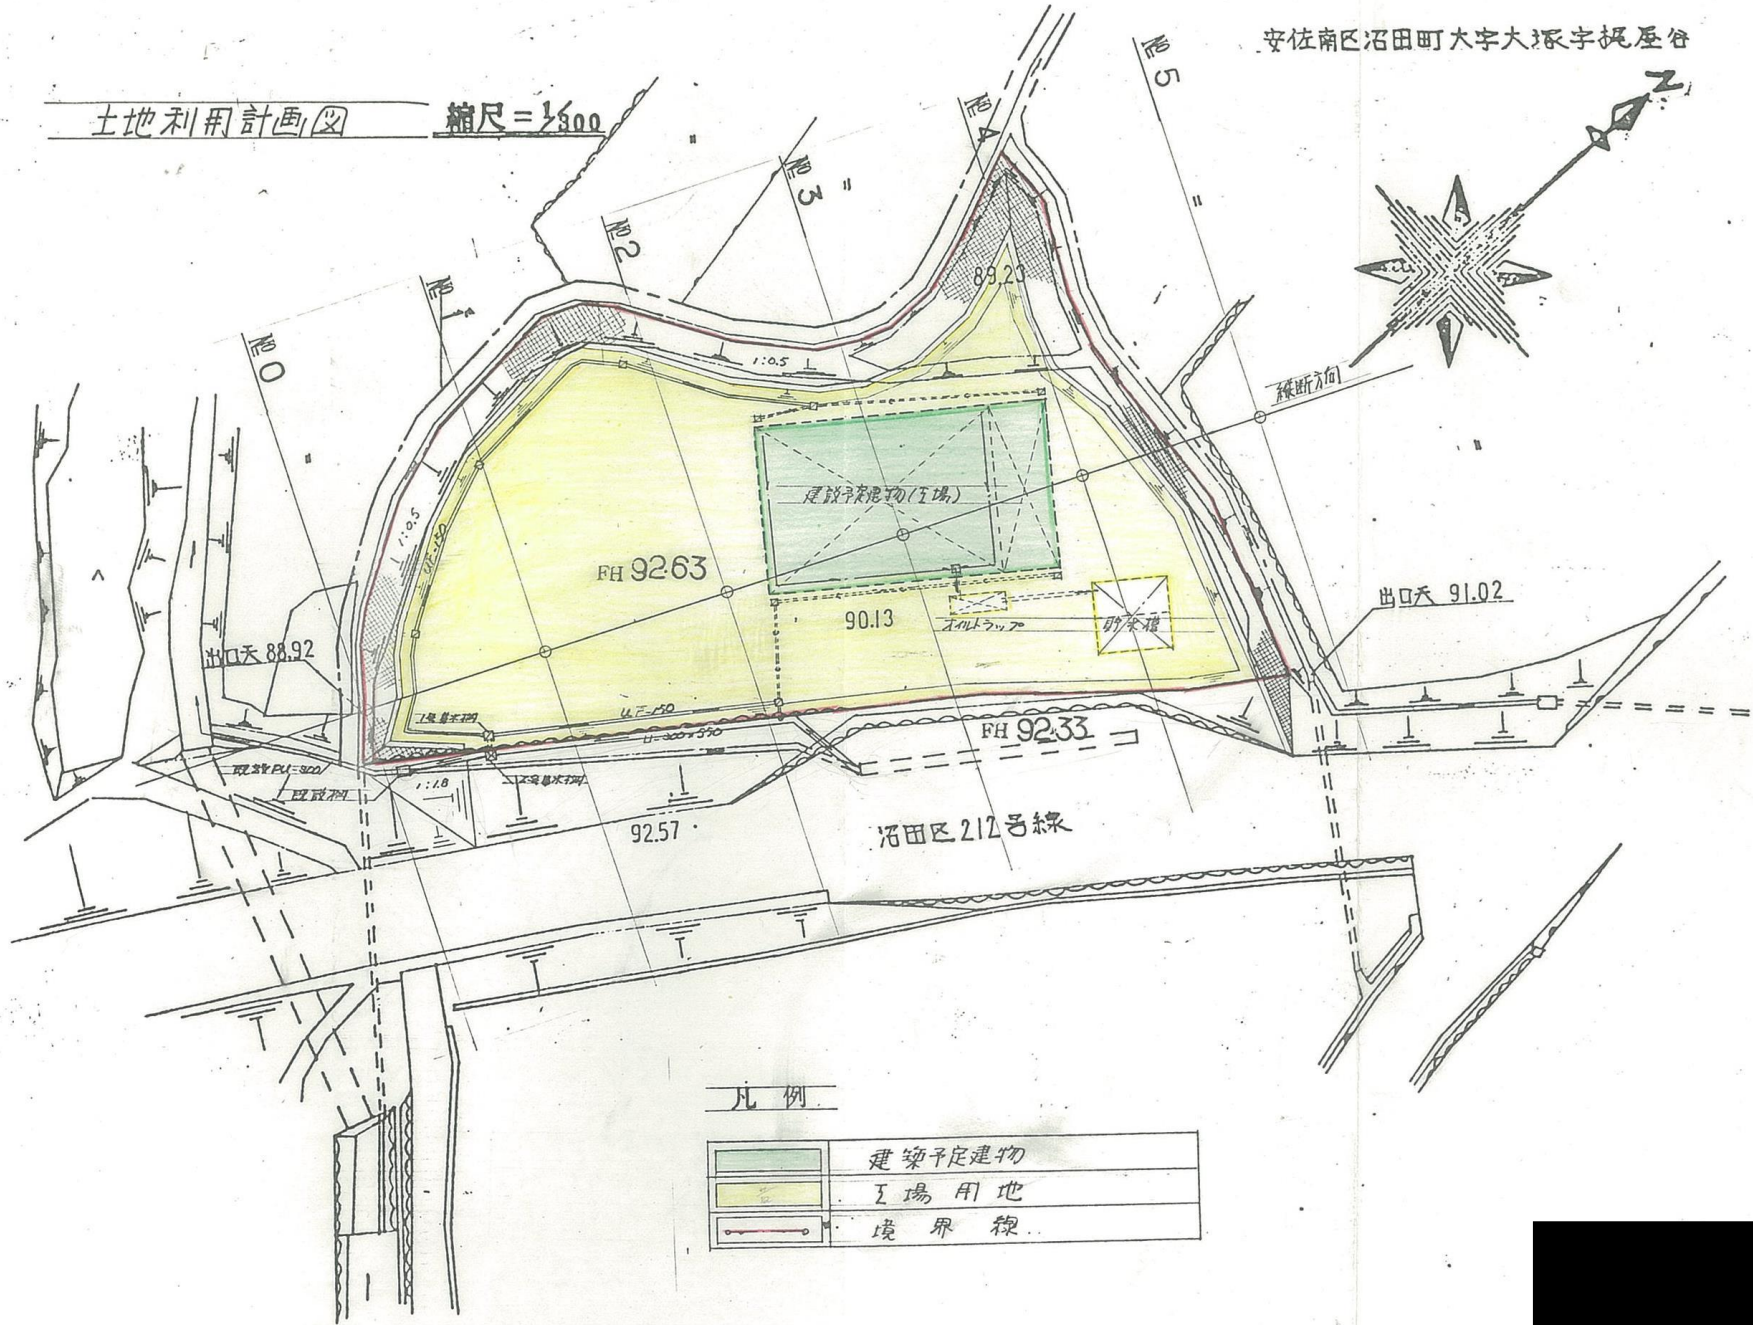

凡例

	建築予定建物
	工場用地
	境界線