


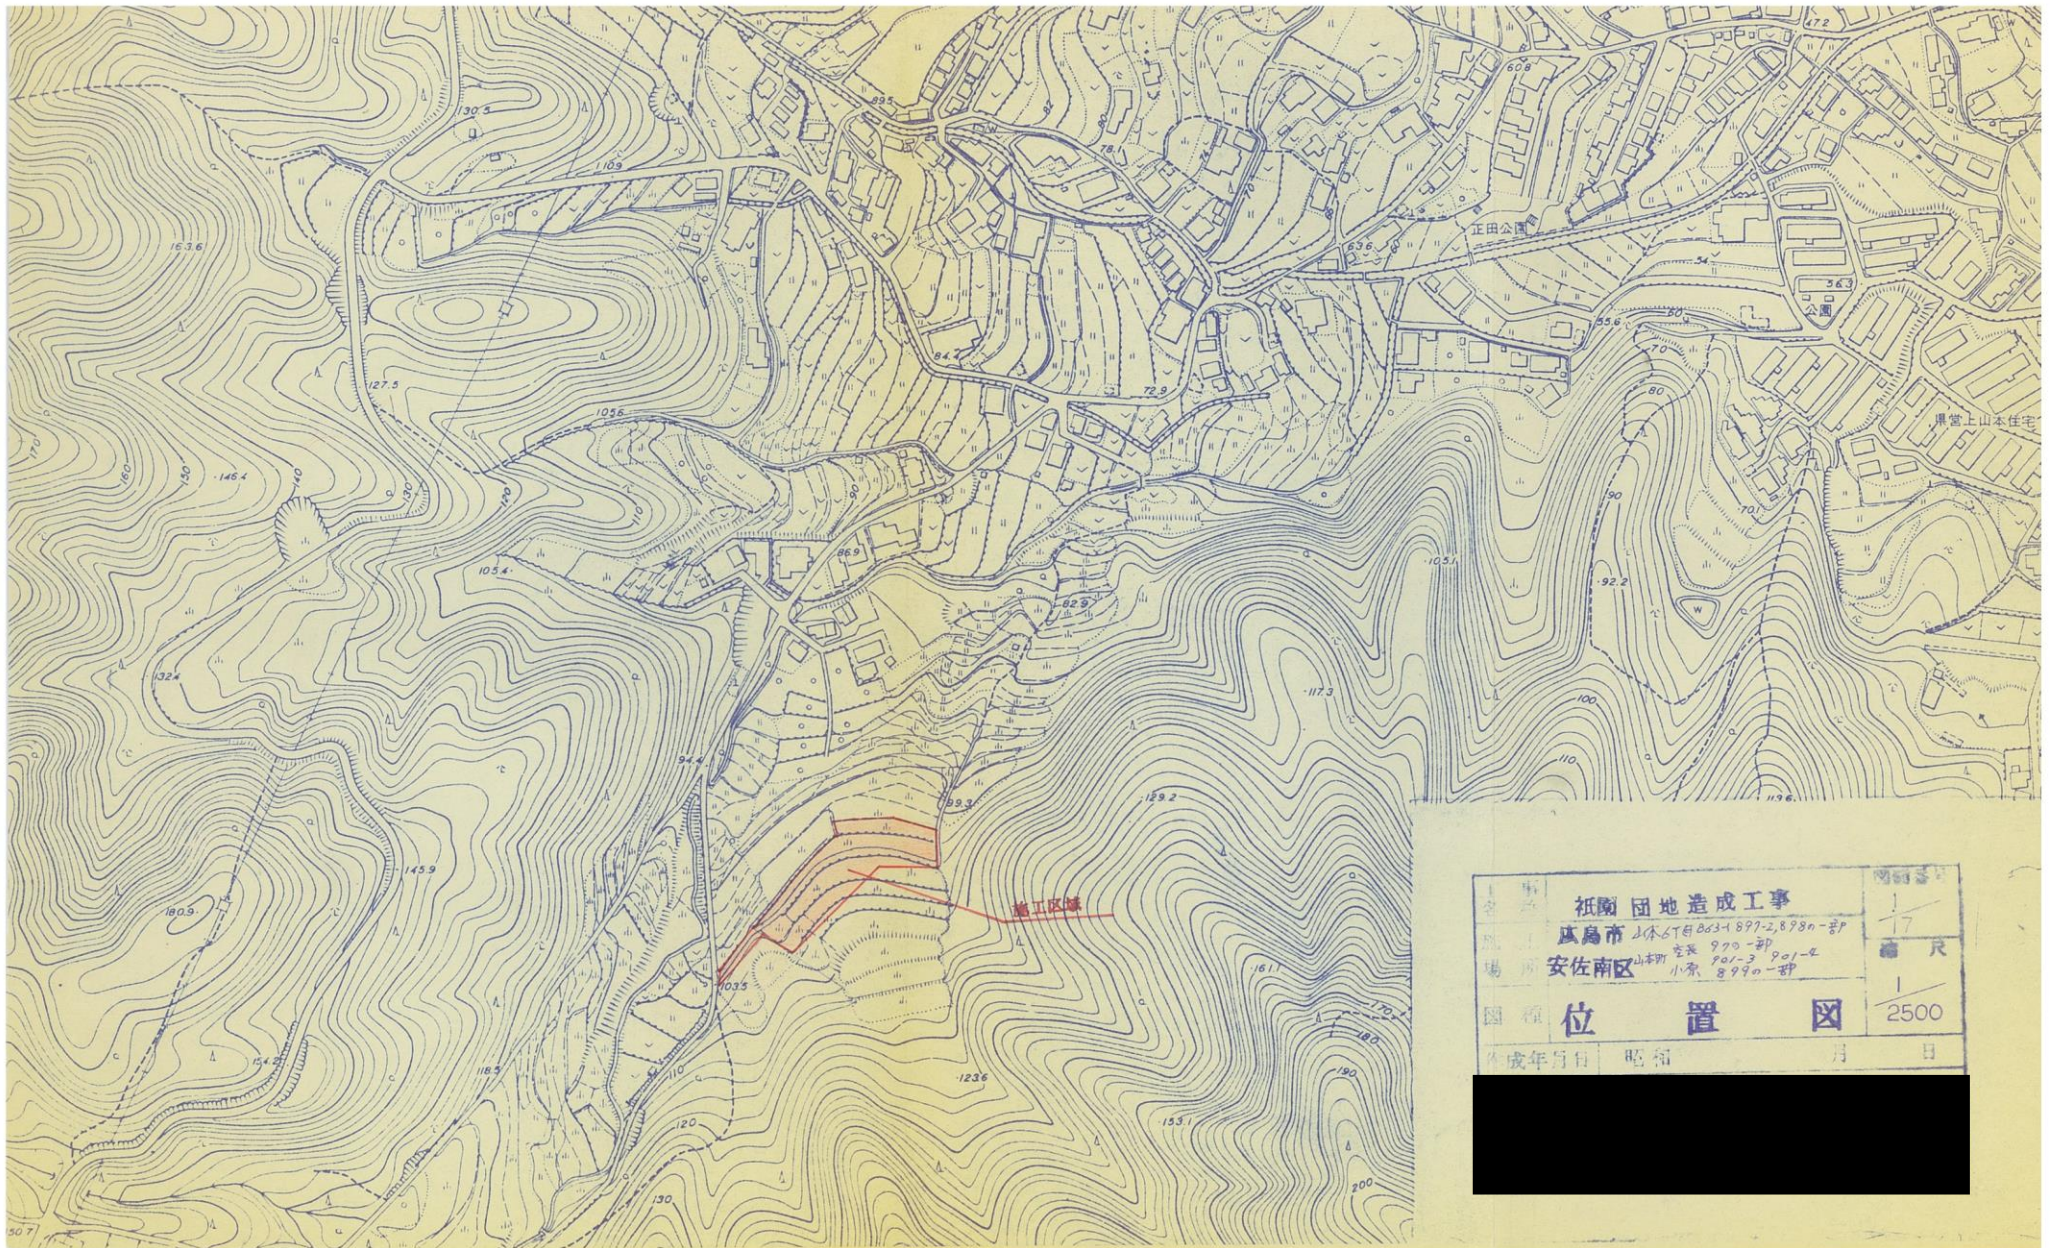

祇園 団地造成工事		縮尺
広島市 山手町 897-2, 898-1 等		1/2500
安佐南区 山手町 897-3 898-4 等		
位置		
昭和 年 月 日		