


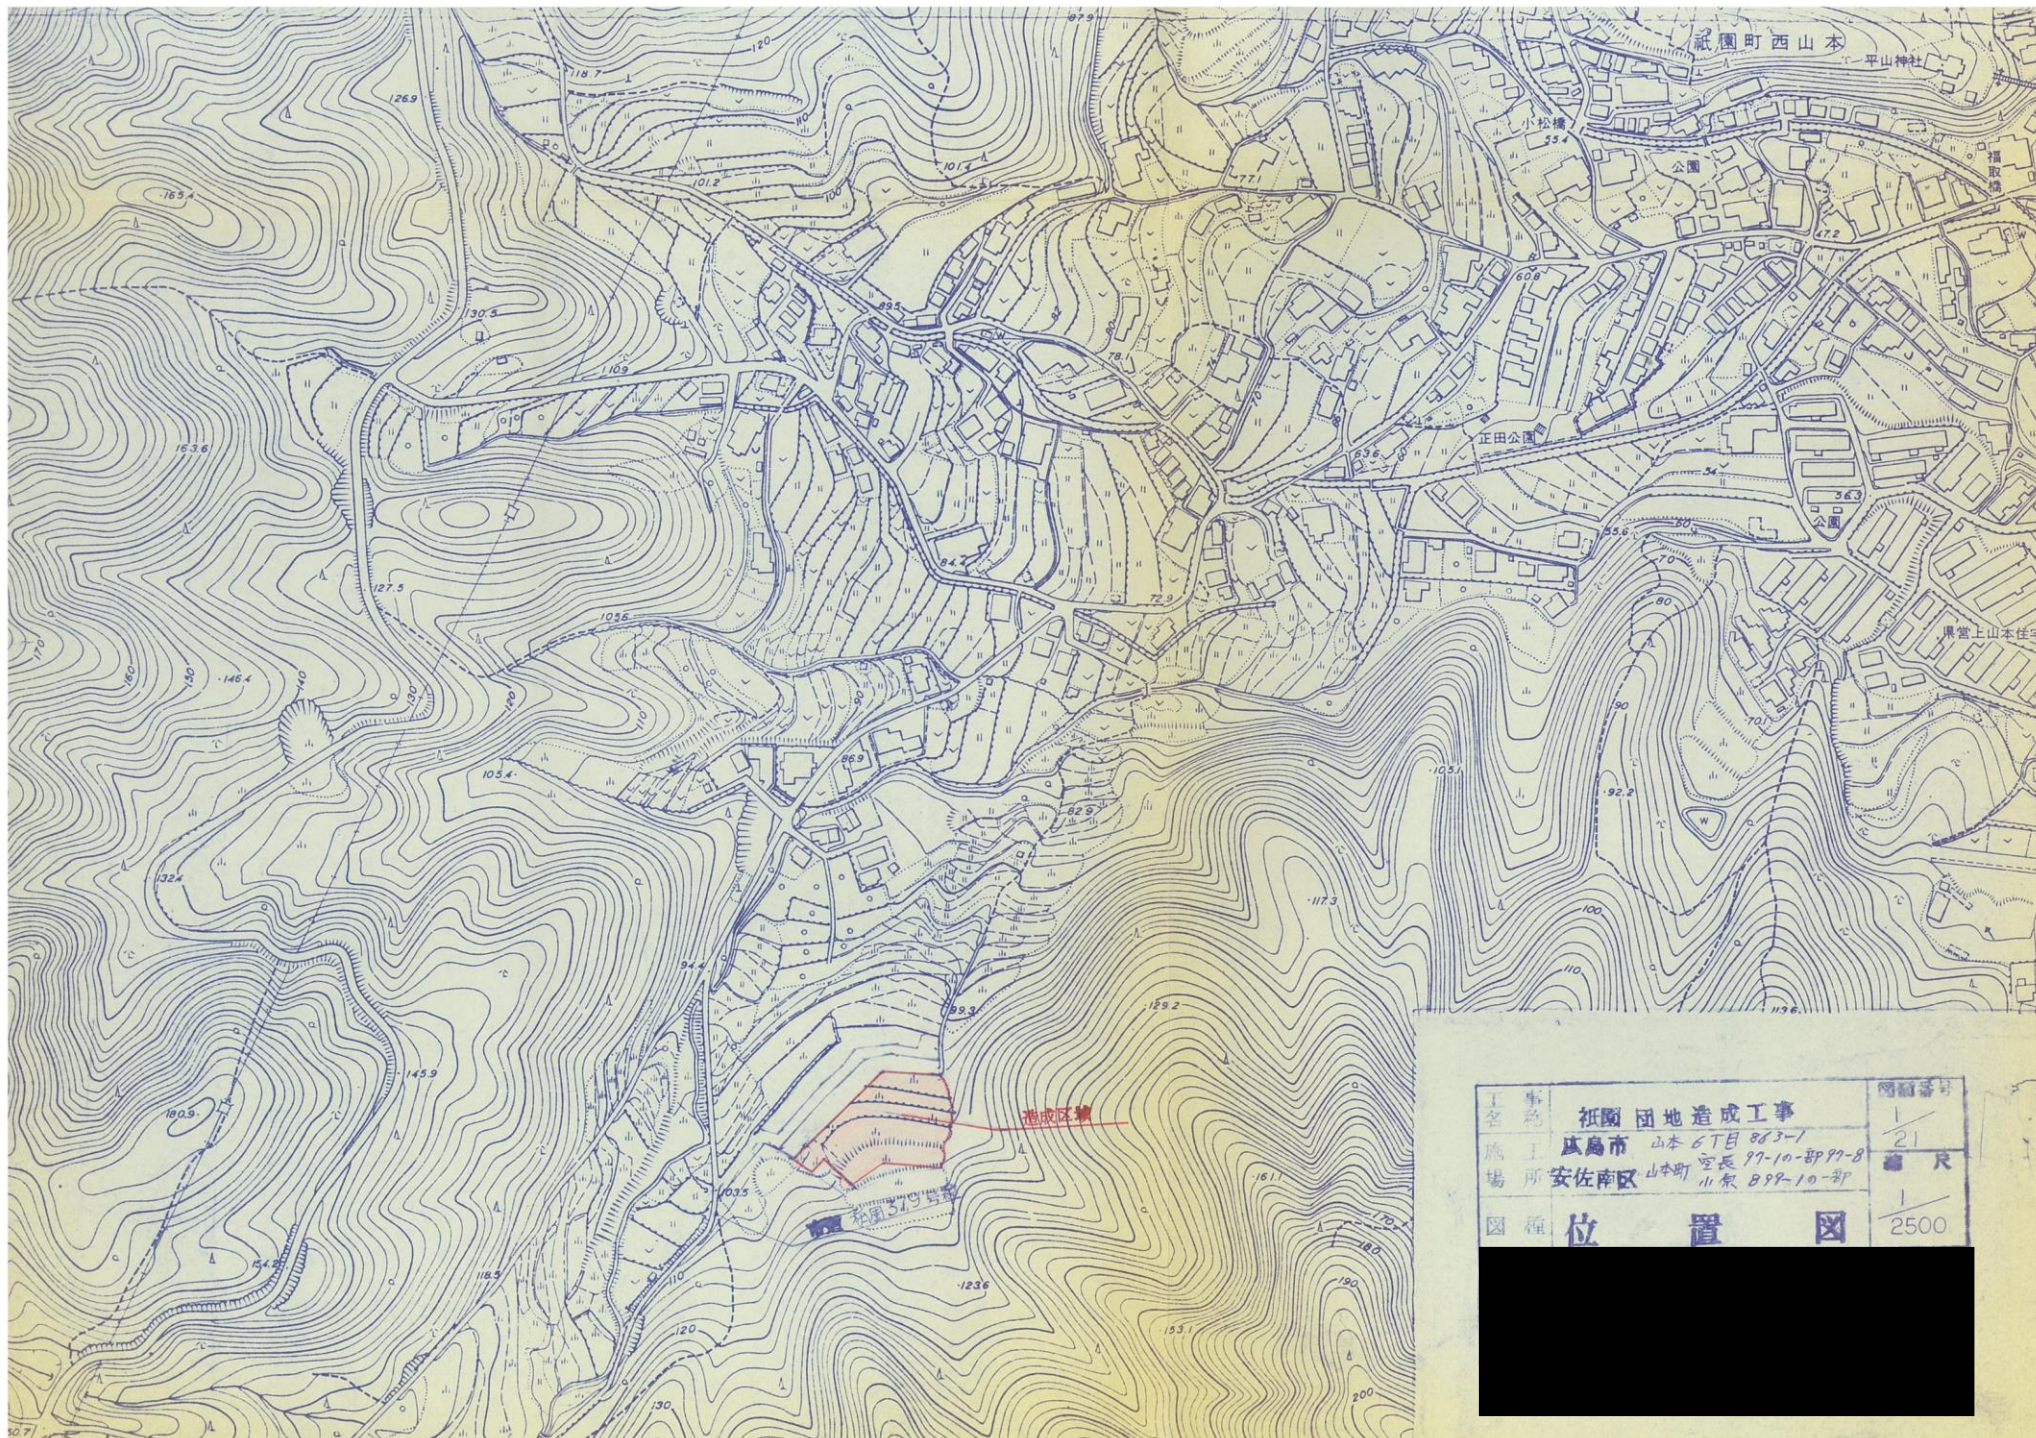

|     |                          |      |        |
|-----|--------------------------|------|--------|
| 工事名 | 祇園 団地造成工事                | 図面番号 | 1/21   |
| 施工所 | 広島市 山本 区 883-1           | 縮尺   | 1/2500 |
| 場所  | 安佐南区 山本町 区長 89-10-部 89-8 |      |        |
| 図種  | 位置 図                     |      |        |