


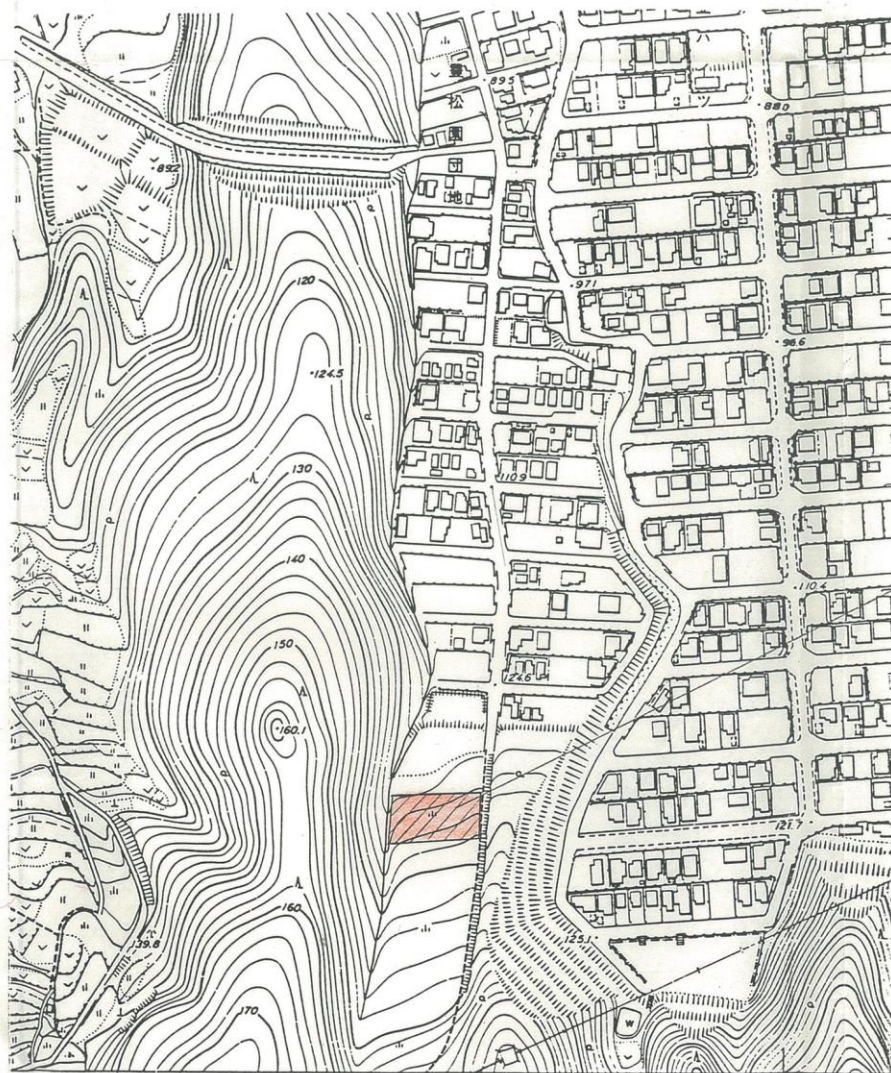

申請地

広島市

図面番号	1/	縮尺	1:2500
工事名			
種別	開発区域位置図	番号	1/
工事箇所			